

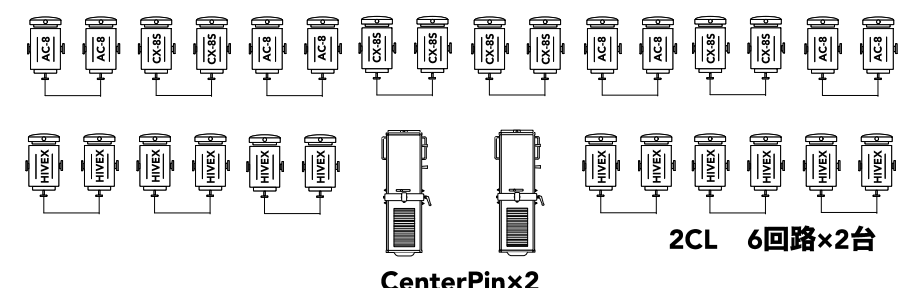


- 水平壁
- バック幕
- 第7吊物
- 第6吊物
- 第5吊物
- UH
- 第2SUS
- 第4吊物
- 第3吊物
- 第2吊物
- 第1SUS
- BL
- 第1吊物
- 一文字幕
- 中割幕
- 第1緞帳

FR  
6回路×2台  
(4台3色)


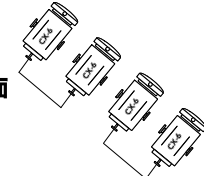


FR  
6回路×2台  
(4台3色)

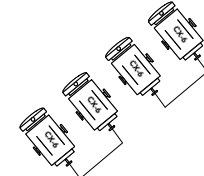

小ホール照明基本吊り図面

1/50  
A4版

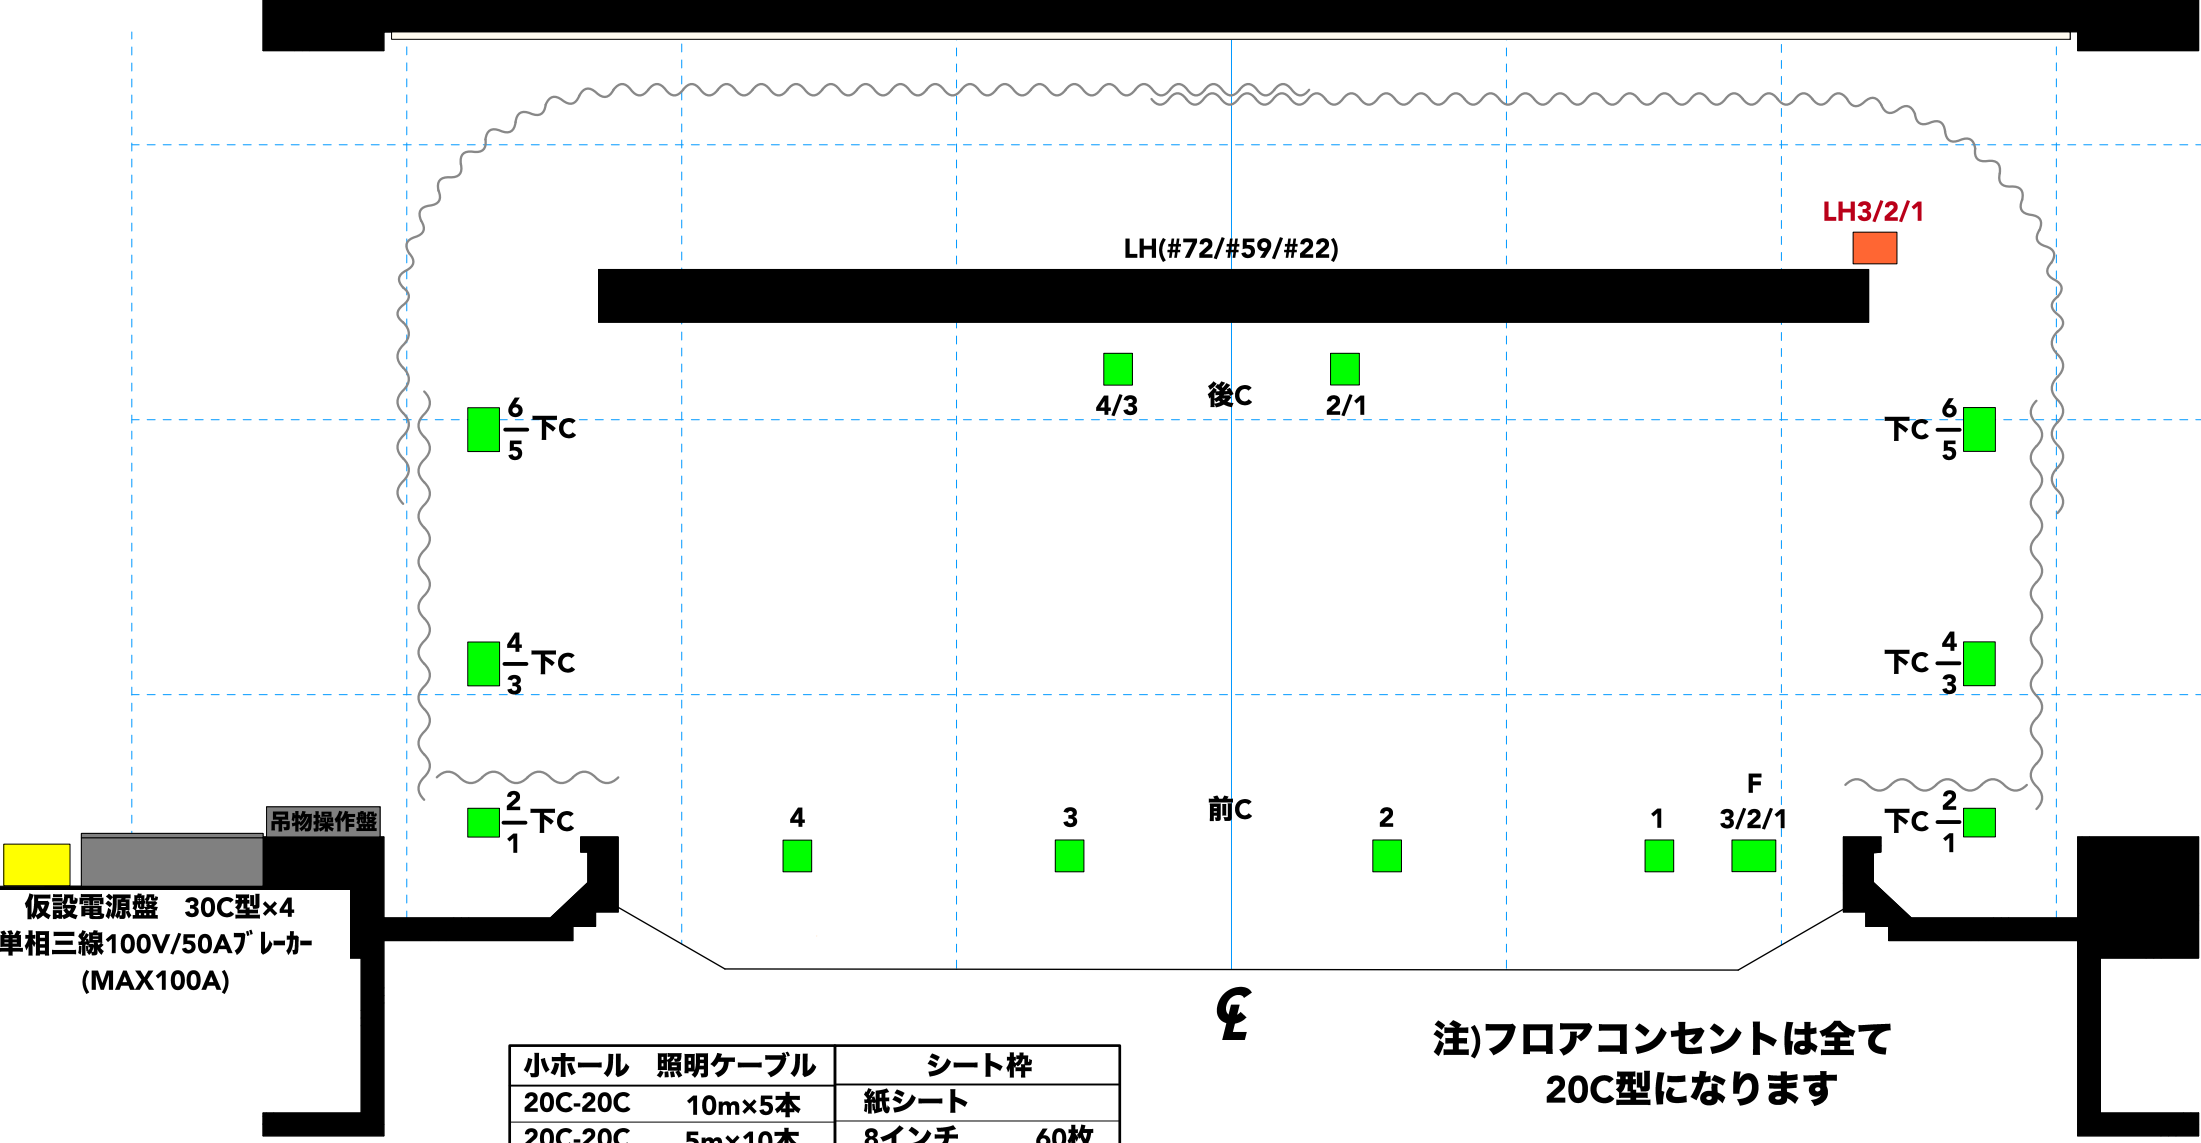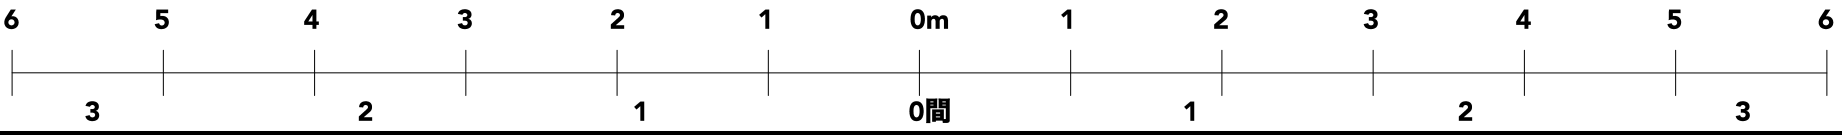



仮設電源盤 30C型×4  
単相三線100V/50Aﾌﾟﾚｰｶｰ  
(MAX100A)

小ホール照明フロア回路図面

1/50  
A4版

小ホール	照明ケーブル	シート枠
20C-20C	10m×5本	紙シート
20C-20C	5m×10本	8インチ 60枚
20C<20C	二又×20本	6インチ 40枚
20C-平行	× 1本	4インチ 10枚
		金シート
		8インチ 20枚
		6インチ 40枚
		4インチ 20枚


注)フロアコンセントは全て  
20C型になります

 20Aコンセント  
 10Aコンセント

# 小ホールシーリングライト図面

下手

上手

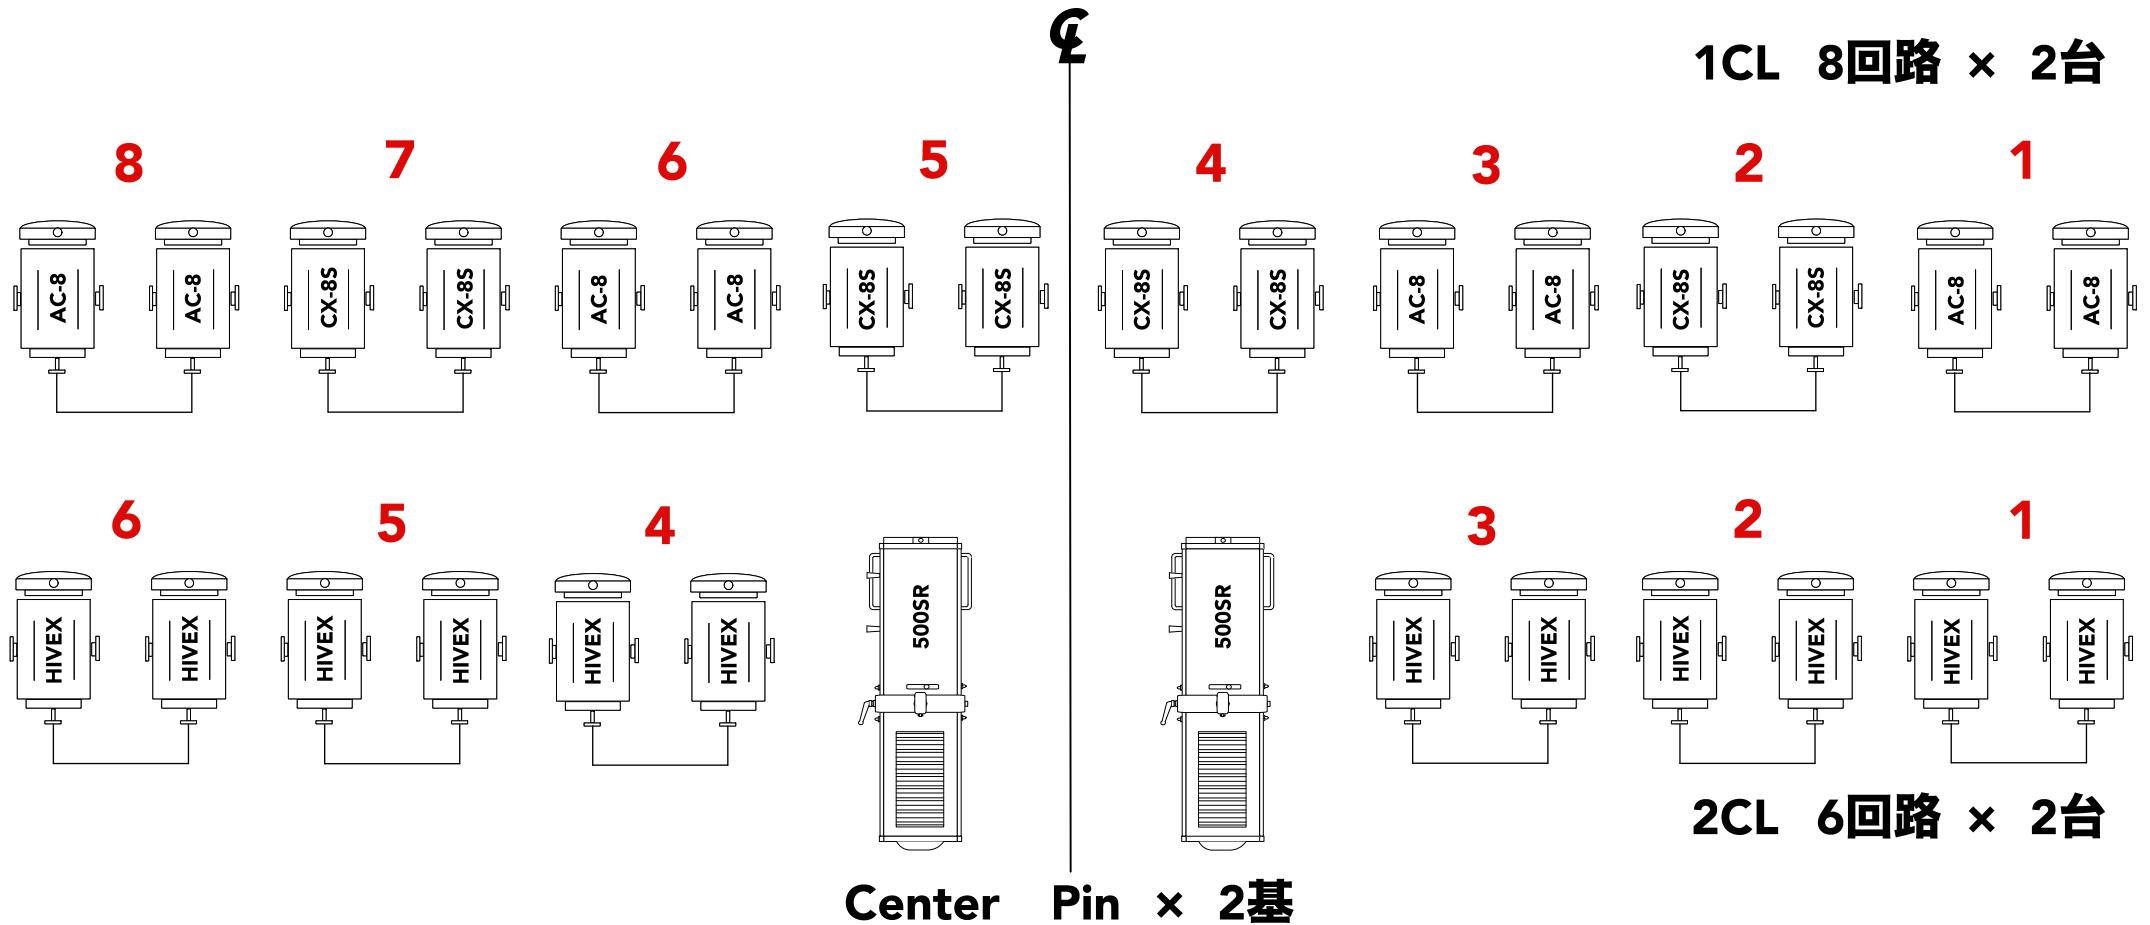



# 小ホールフロントサイドスポット図面



〒231-8455 横浜市中区住吉町4-42-1  
TEL:045-662-1221 FAX:045-662-2050  
URL=http://kannaihall.jp

下手

上手

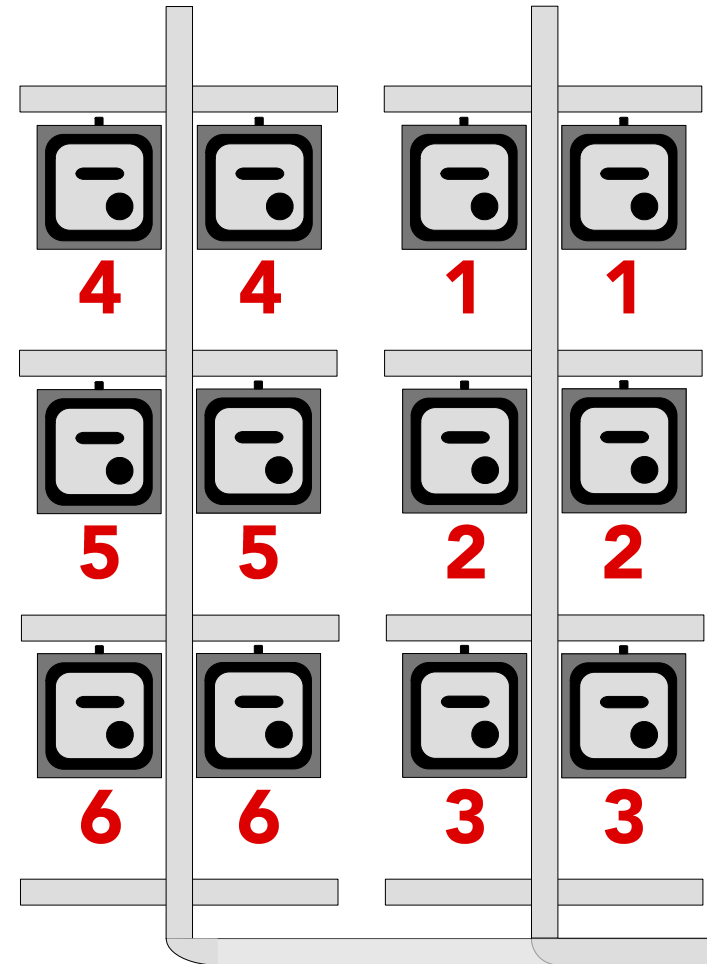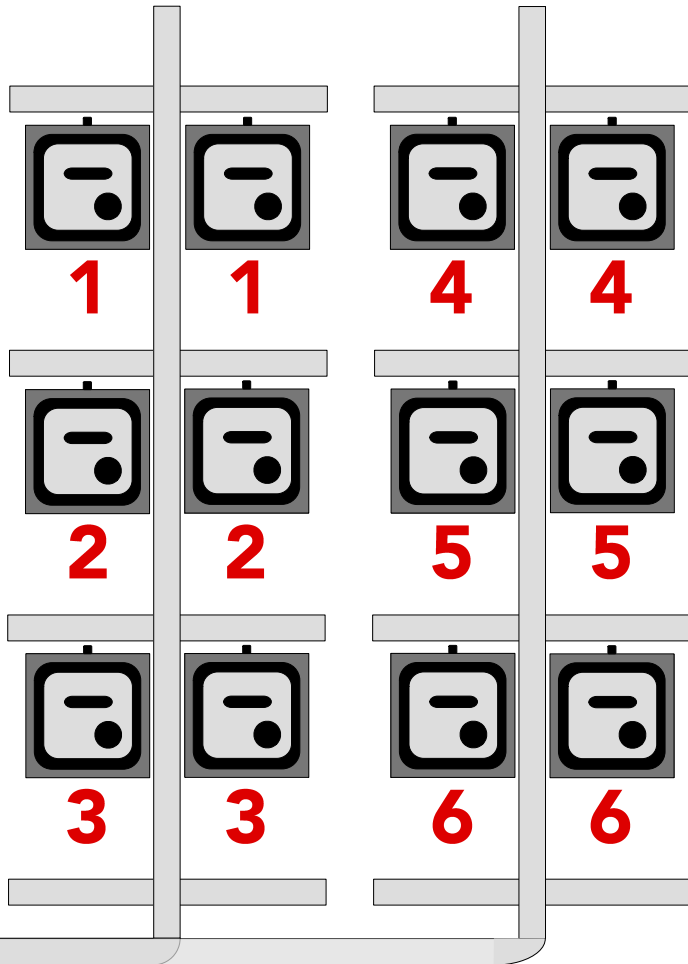

※6inch 750w 4台3色