




横浜市市民文化会館 関内ホール 全体平面図(1階～4階)

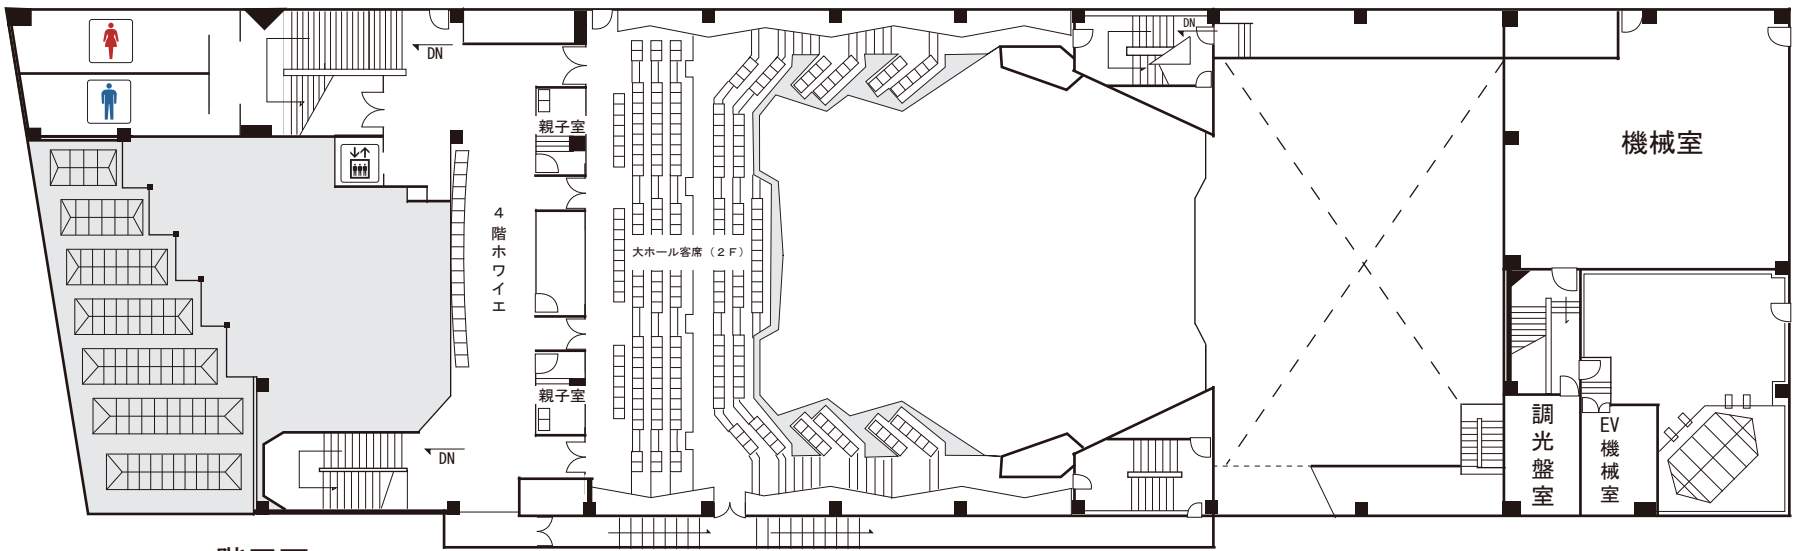


4階平面

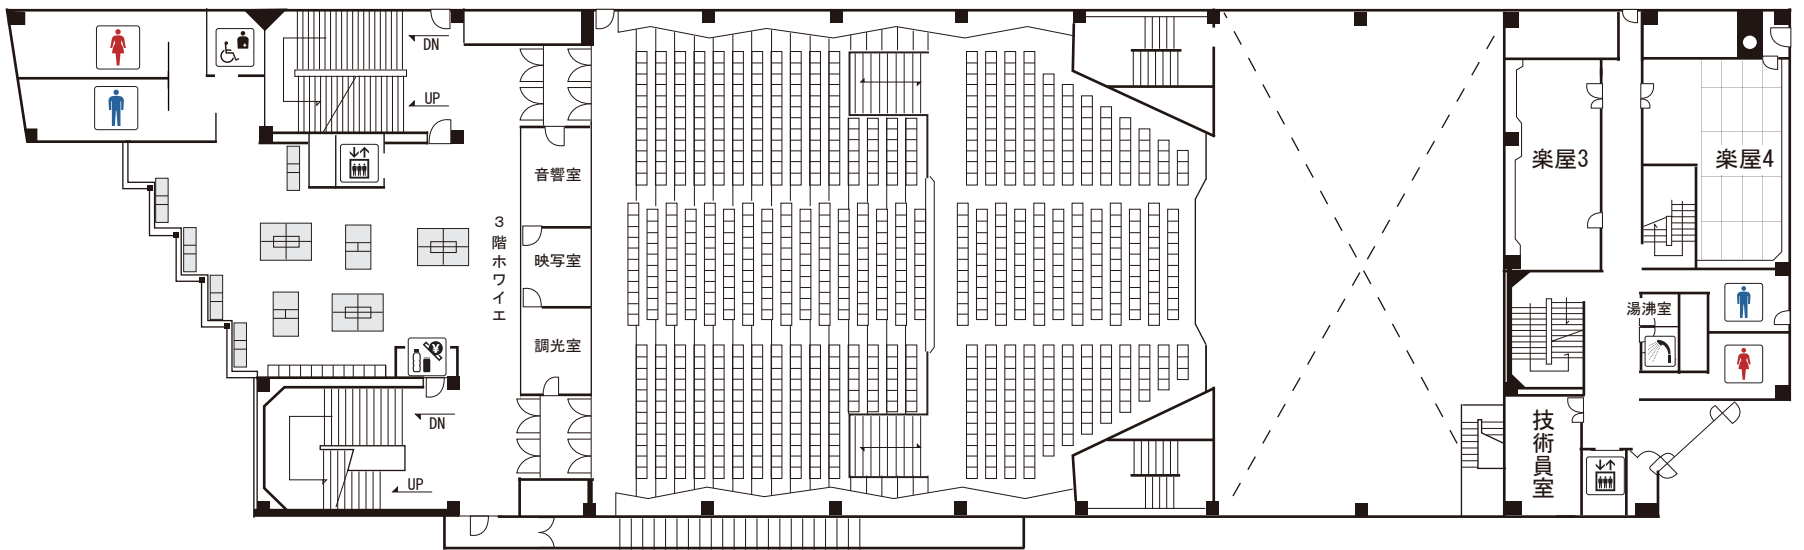

3階平面

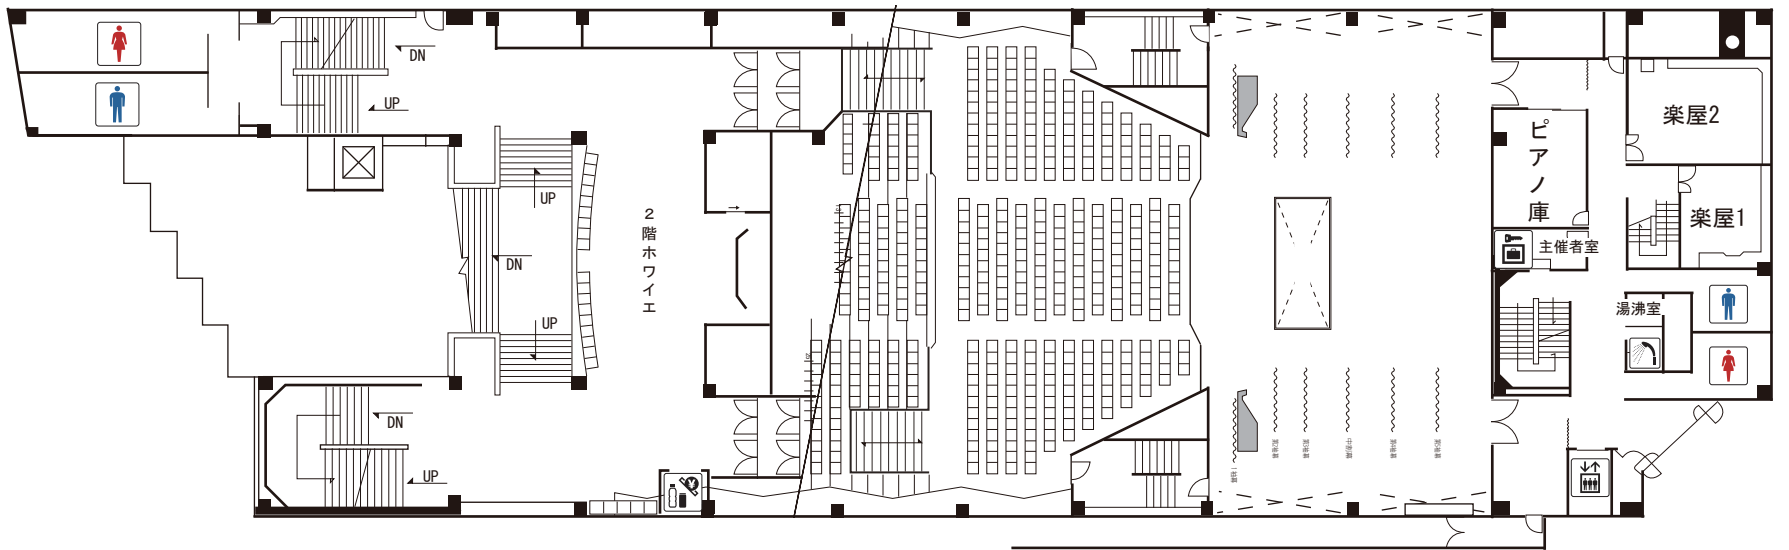

2階平面

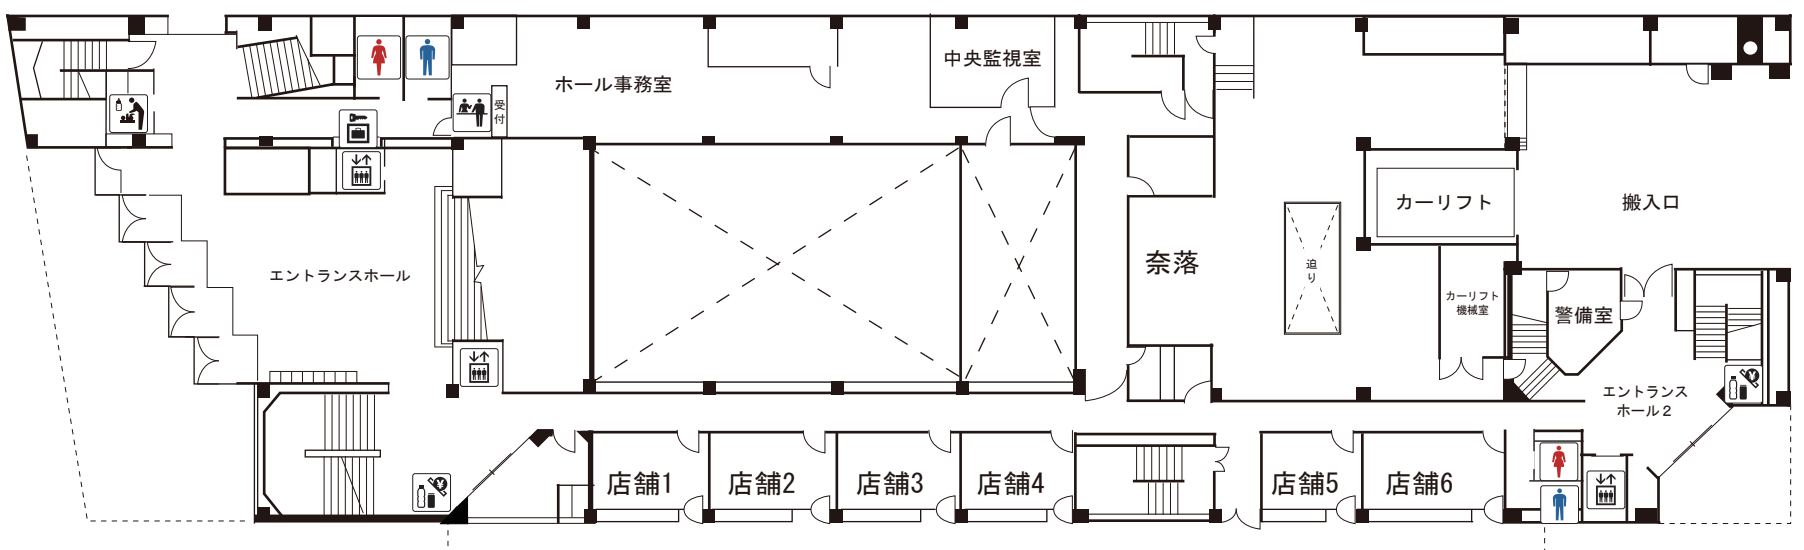

1階平面