

仮設電源盤 30C型×4
単相三線100V/50Aブレーカー
(MAX100A)

吊物操作盤

小ホール照明フロア回路図面

1/50
A4版

小ホール	照明ケーブル	シート枠
20C-20C	10m×5本	紙シート
20C-20C	5m×10本	8インチ 60枚
20C<20C	二又×20本	6インチ 40枚
20C-平行	× 1本	4インチ 10枚
		金シート
		8インチ 20枚
		6インチ 40枚
		4インチ 20枚


注)フロアコンセントは全て
20C型になります

フロアコンセント
 ローリコンセント

小ホールシーリングライト図面

下手

上手

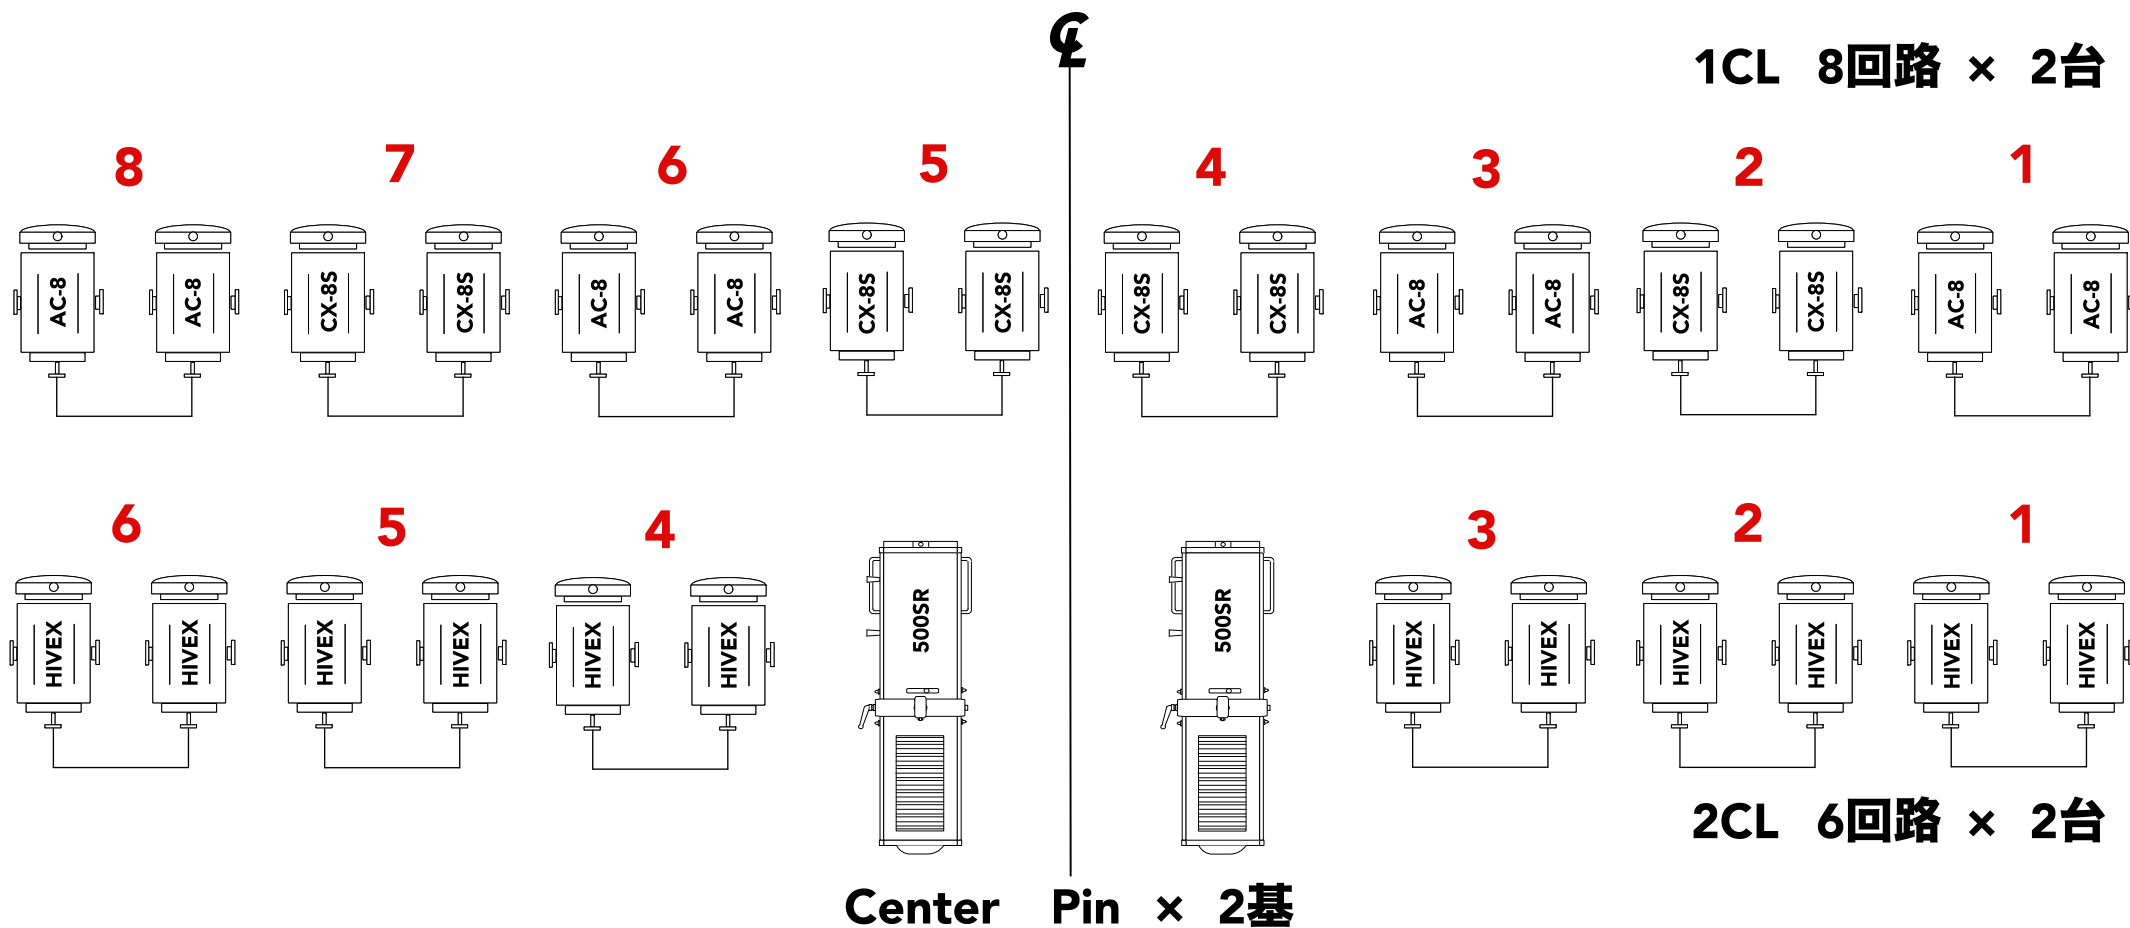



小ホールフロントサイドスポット図面



〒231-8455 横浜市中区住吉町4-42-1
TEL:045-662-1221 FAX:045-662-2050
URL=http://kannaihall.jp

下手

上手

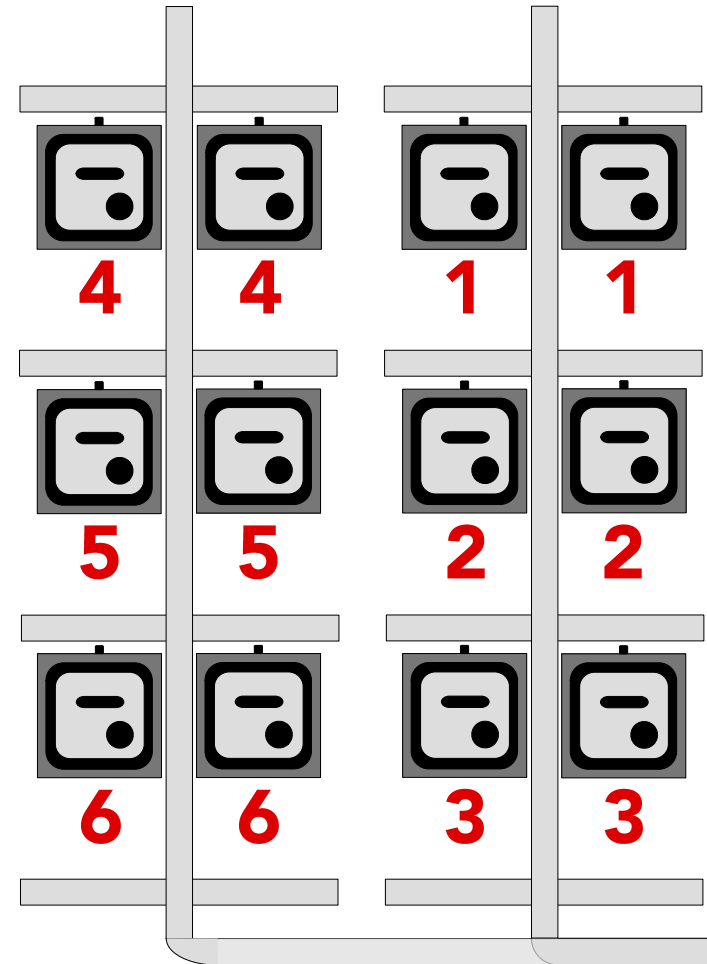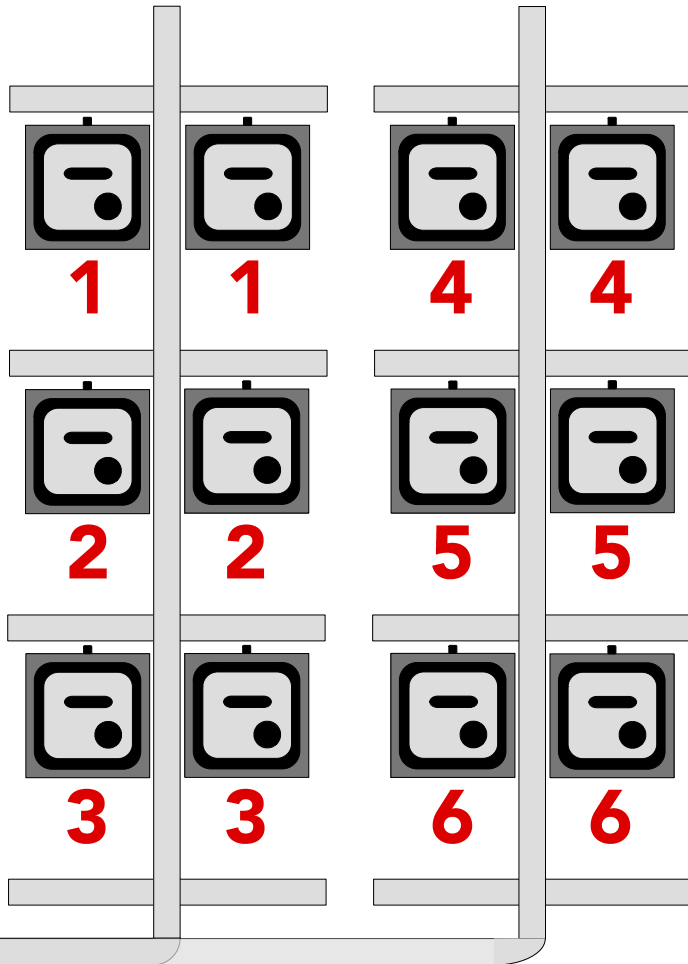

※6inch 750w 4台3色