

小ホール照明フロア回路図面


1/50  
 A4版

- 加コンセント
- ローリコンセント

# 小ホールシーリングライト図面

下手

上手

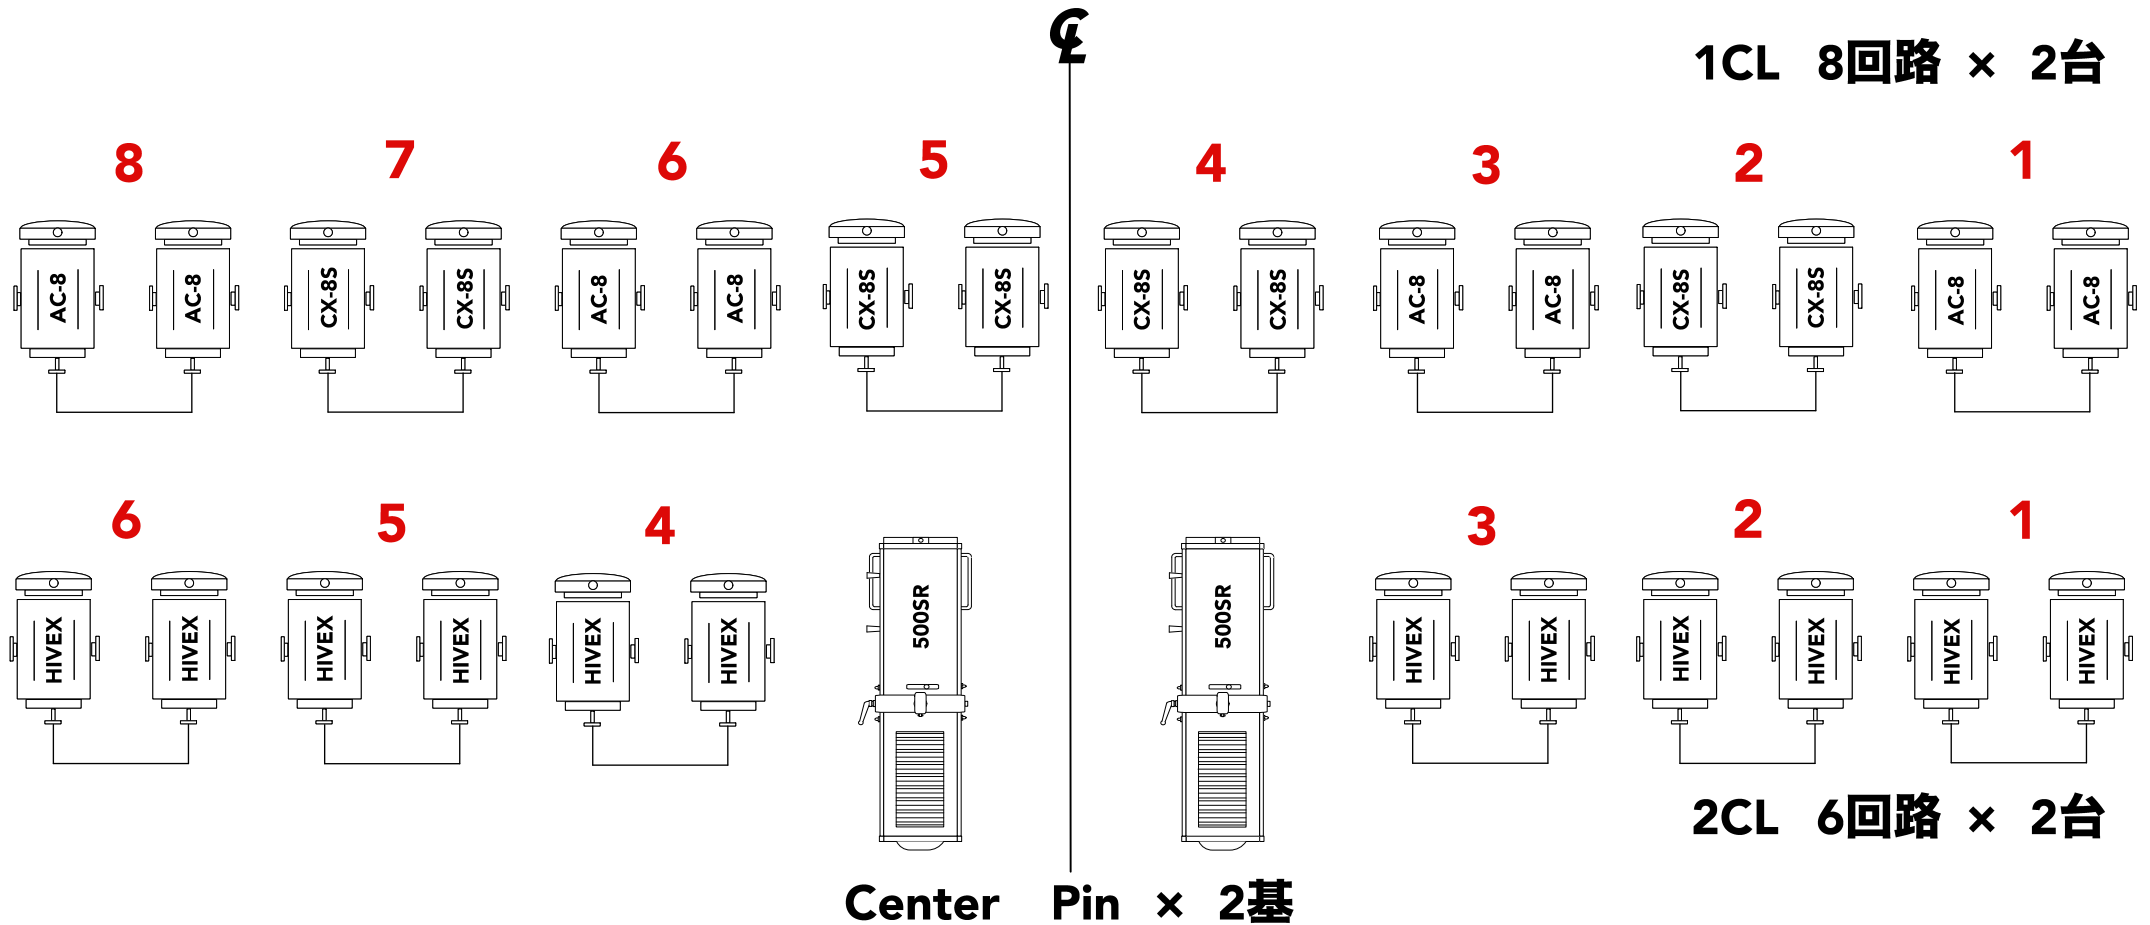



# 小ホールフロントサイドスポット図面



〒231-8455 横浜市中区住吉町4-42-1  
TEL:045-662-1221 FAX:045-662-2050  
URL=http://kannaihall.jp

下手

上手

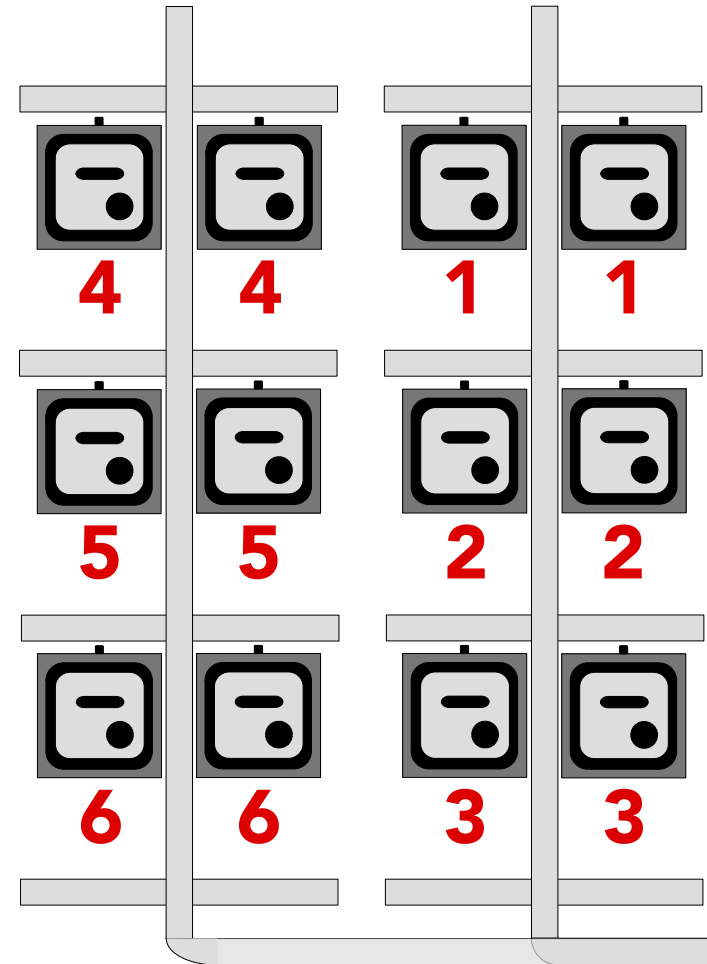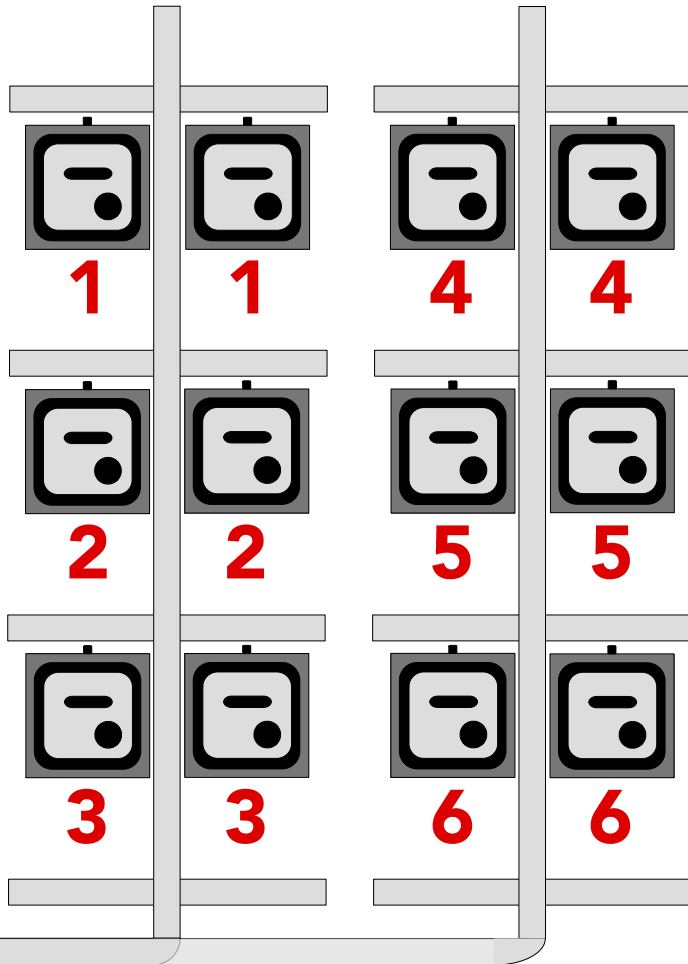

※6inch 750w 4台3色