




# 横浜市市民文化会館・関内小ホール照明基本吊り

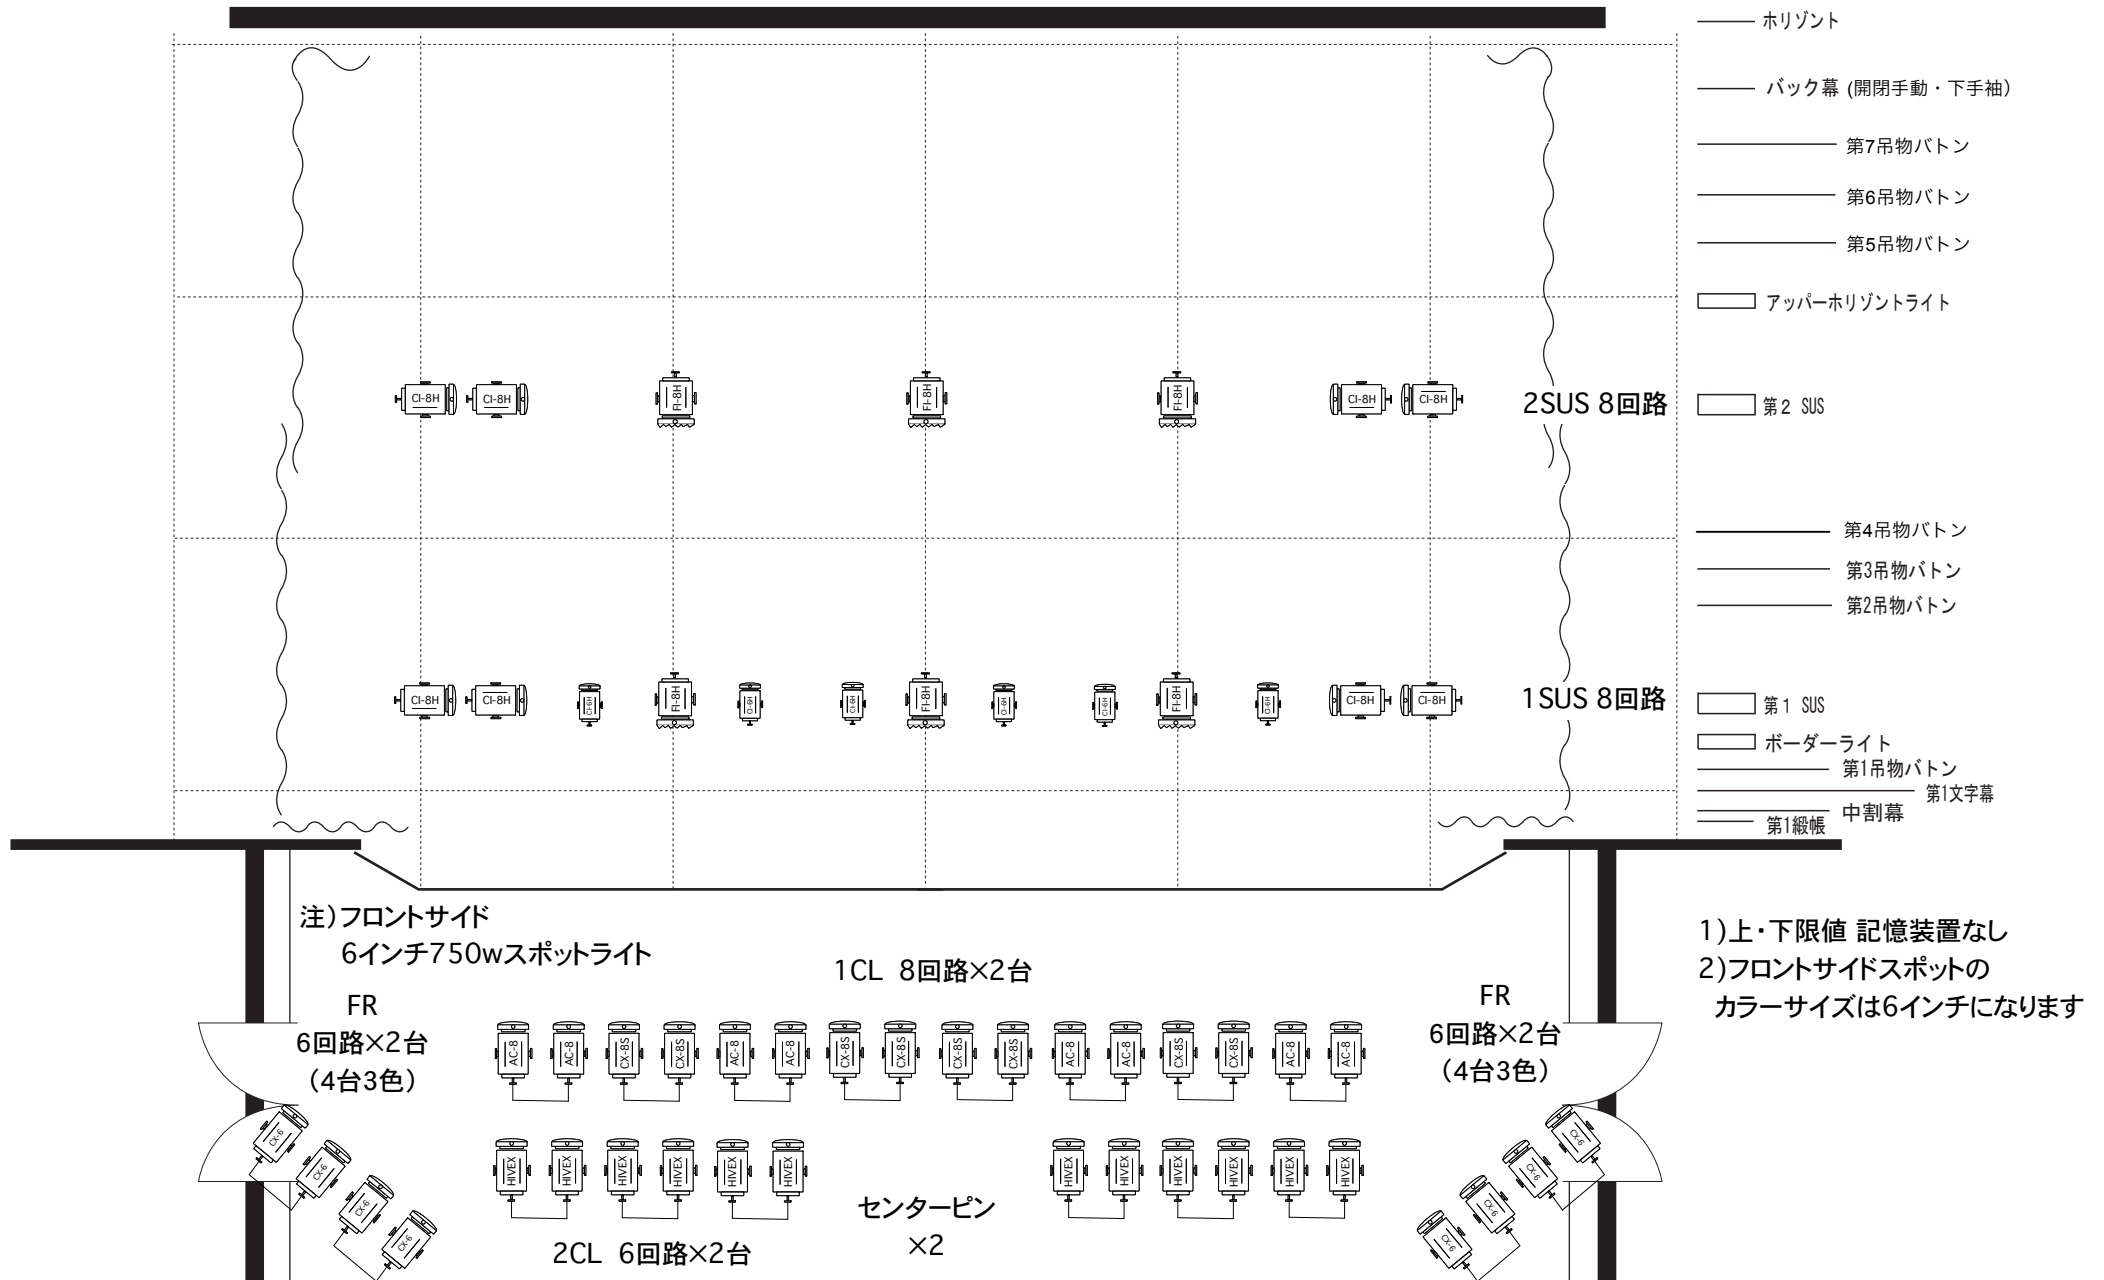


# 横浜市市民文化会館・関内小ホール照明フロア回路図

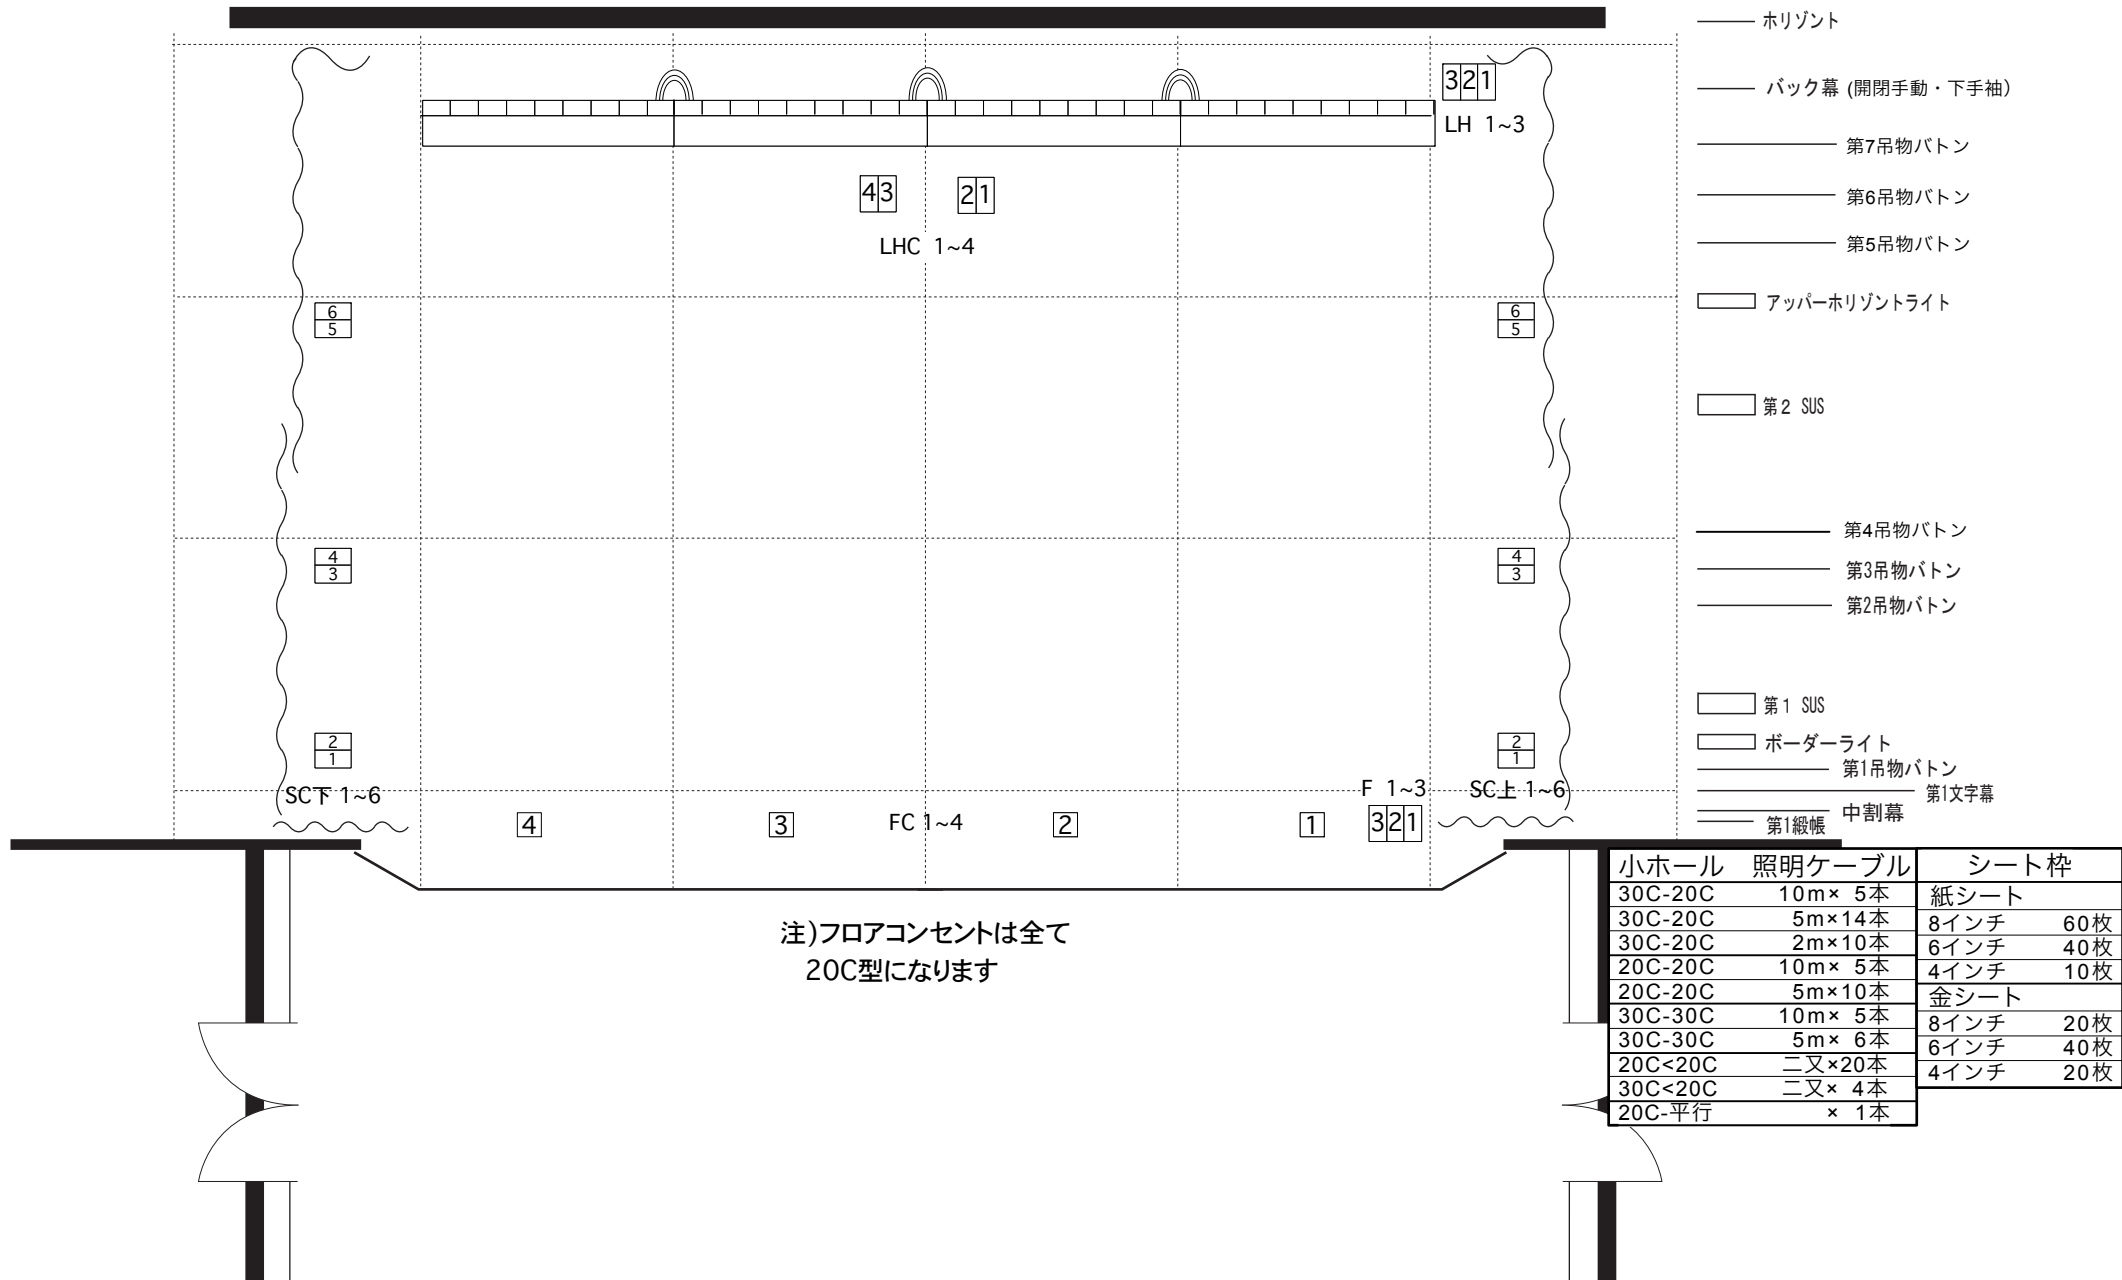


# 横浜市市民文化会館・関内小ホール照明サス回路図面

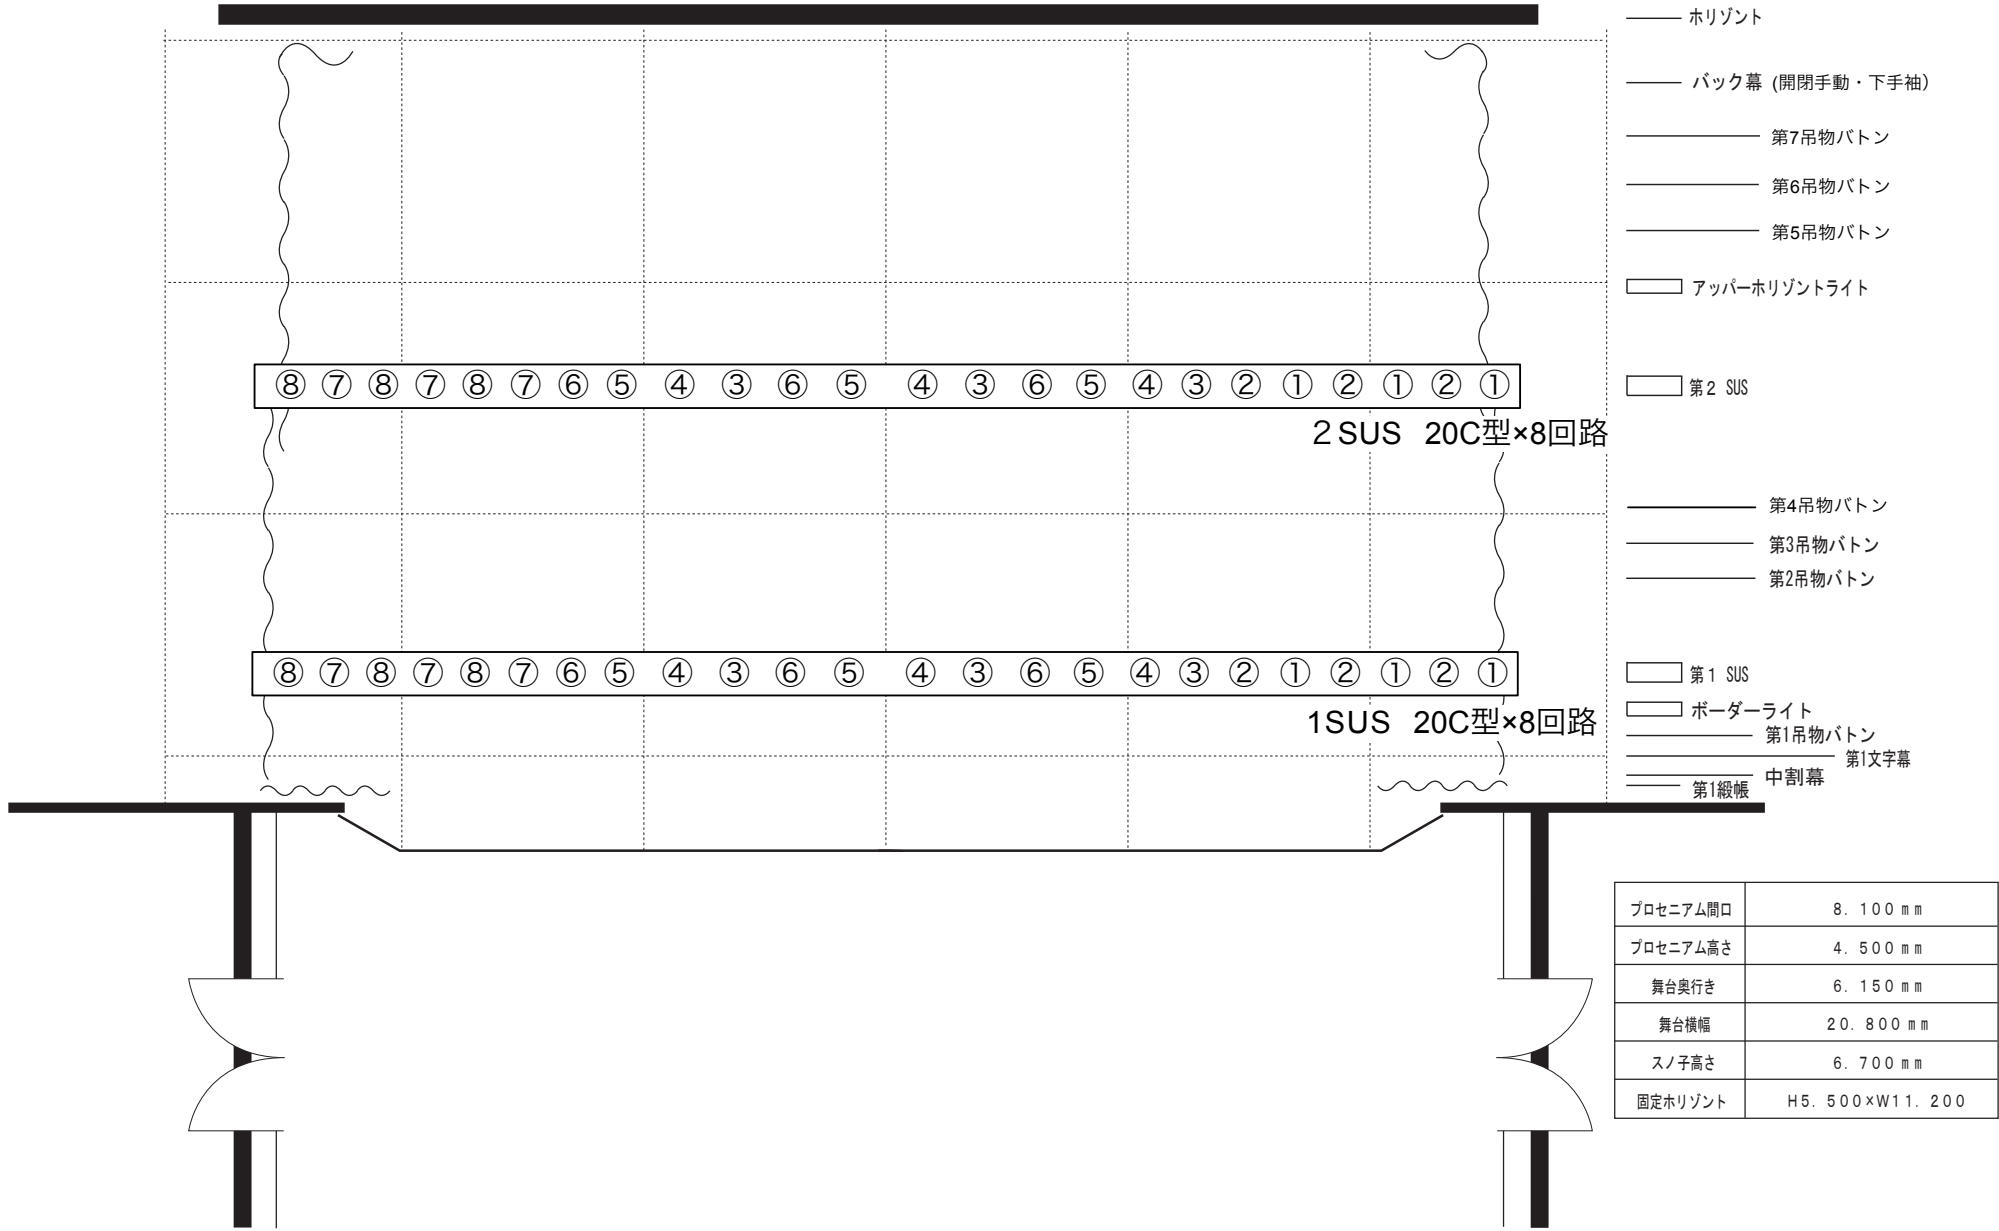

# 横浜市市民文化会館・関内小ホールシーリングライト図面

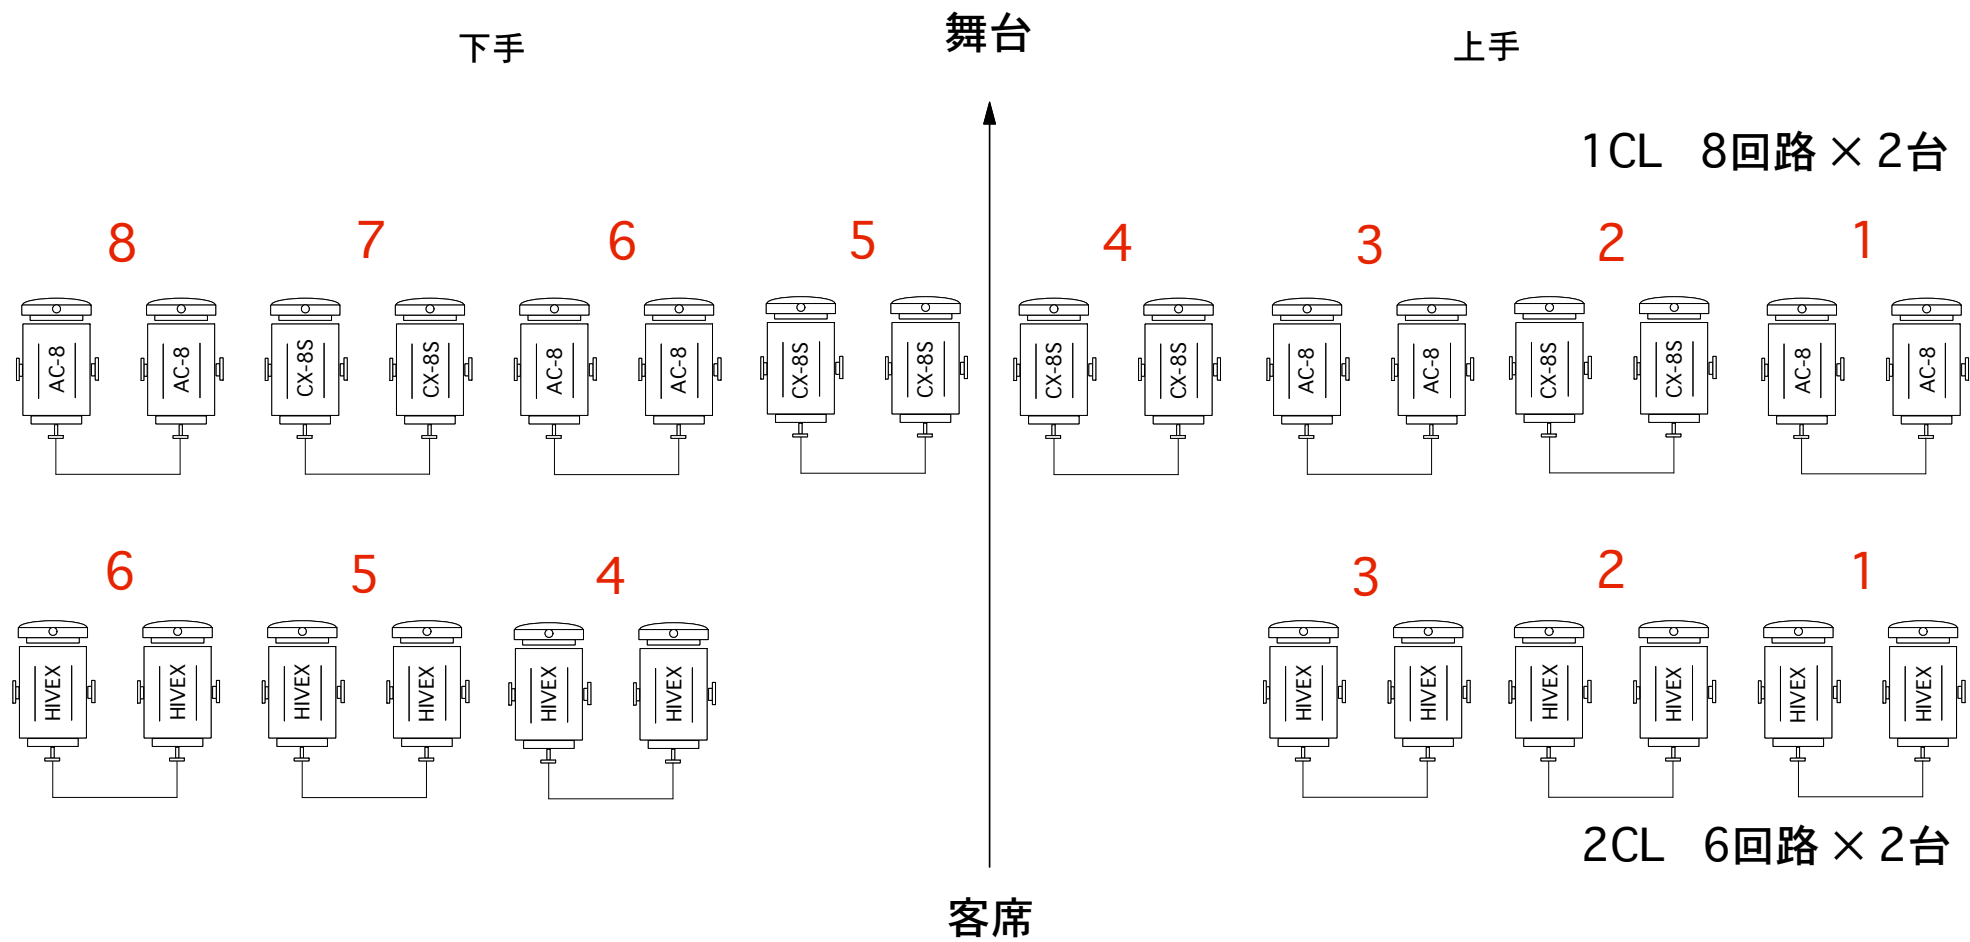

# 横浜市市民文化会館・関内小ホールフロントサイドスポット図面

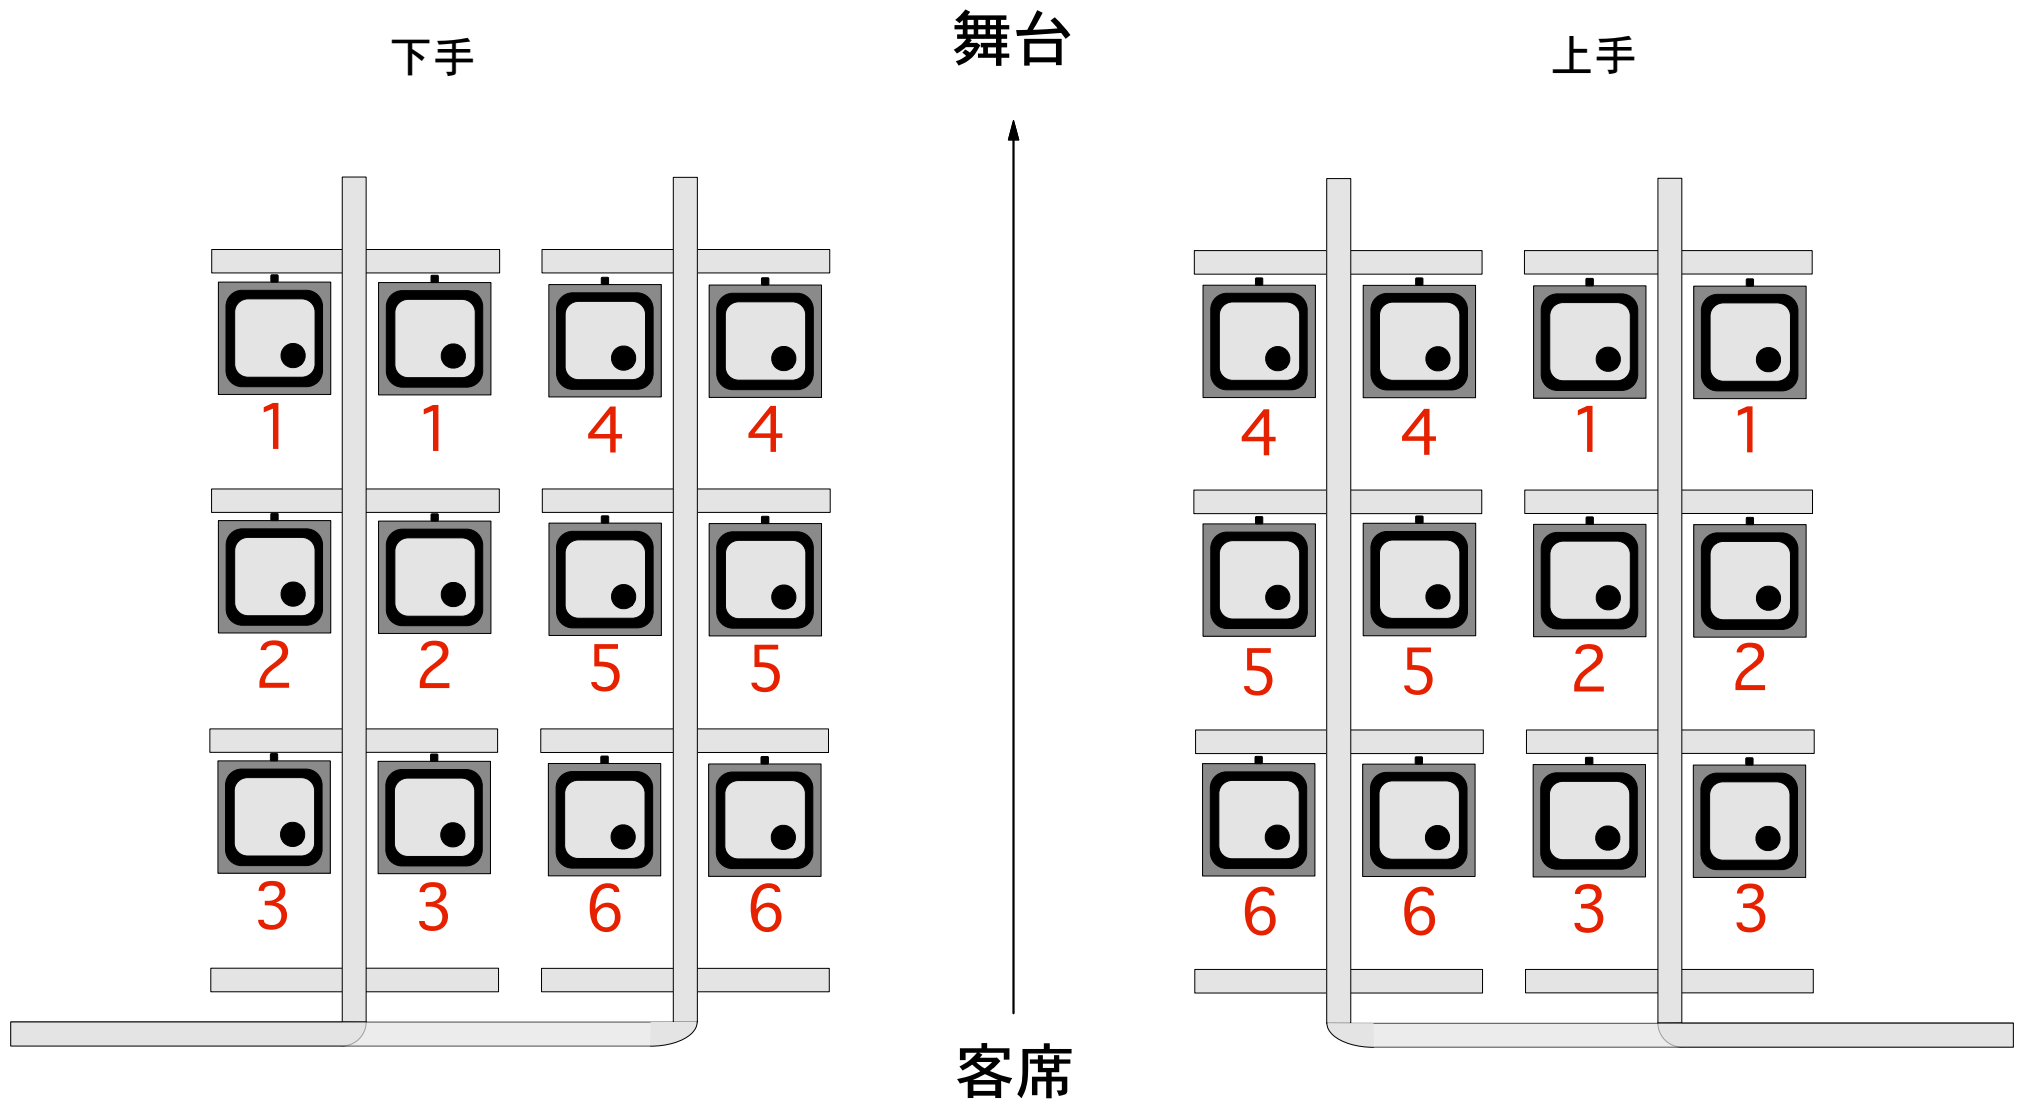

※6inch 750W