


横浜市市民文化会館・関内小ホール舞台平面図

注)舞台及び照明吊物の
上・下限値 記憶装置なし

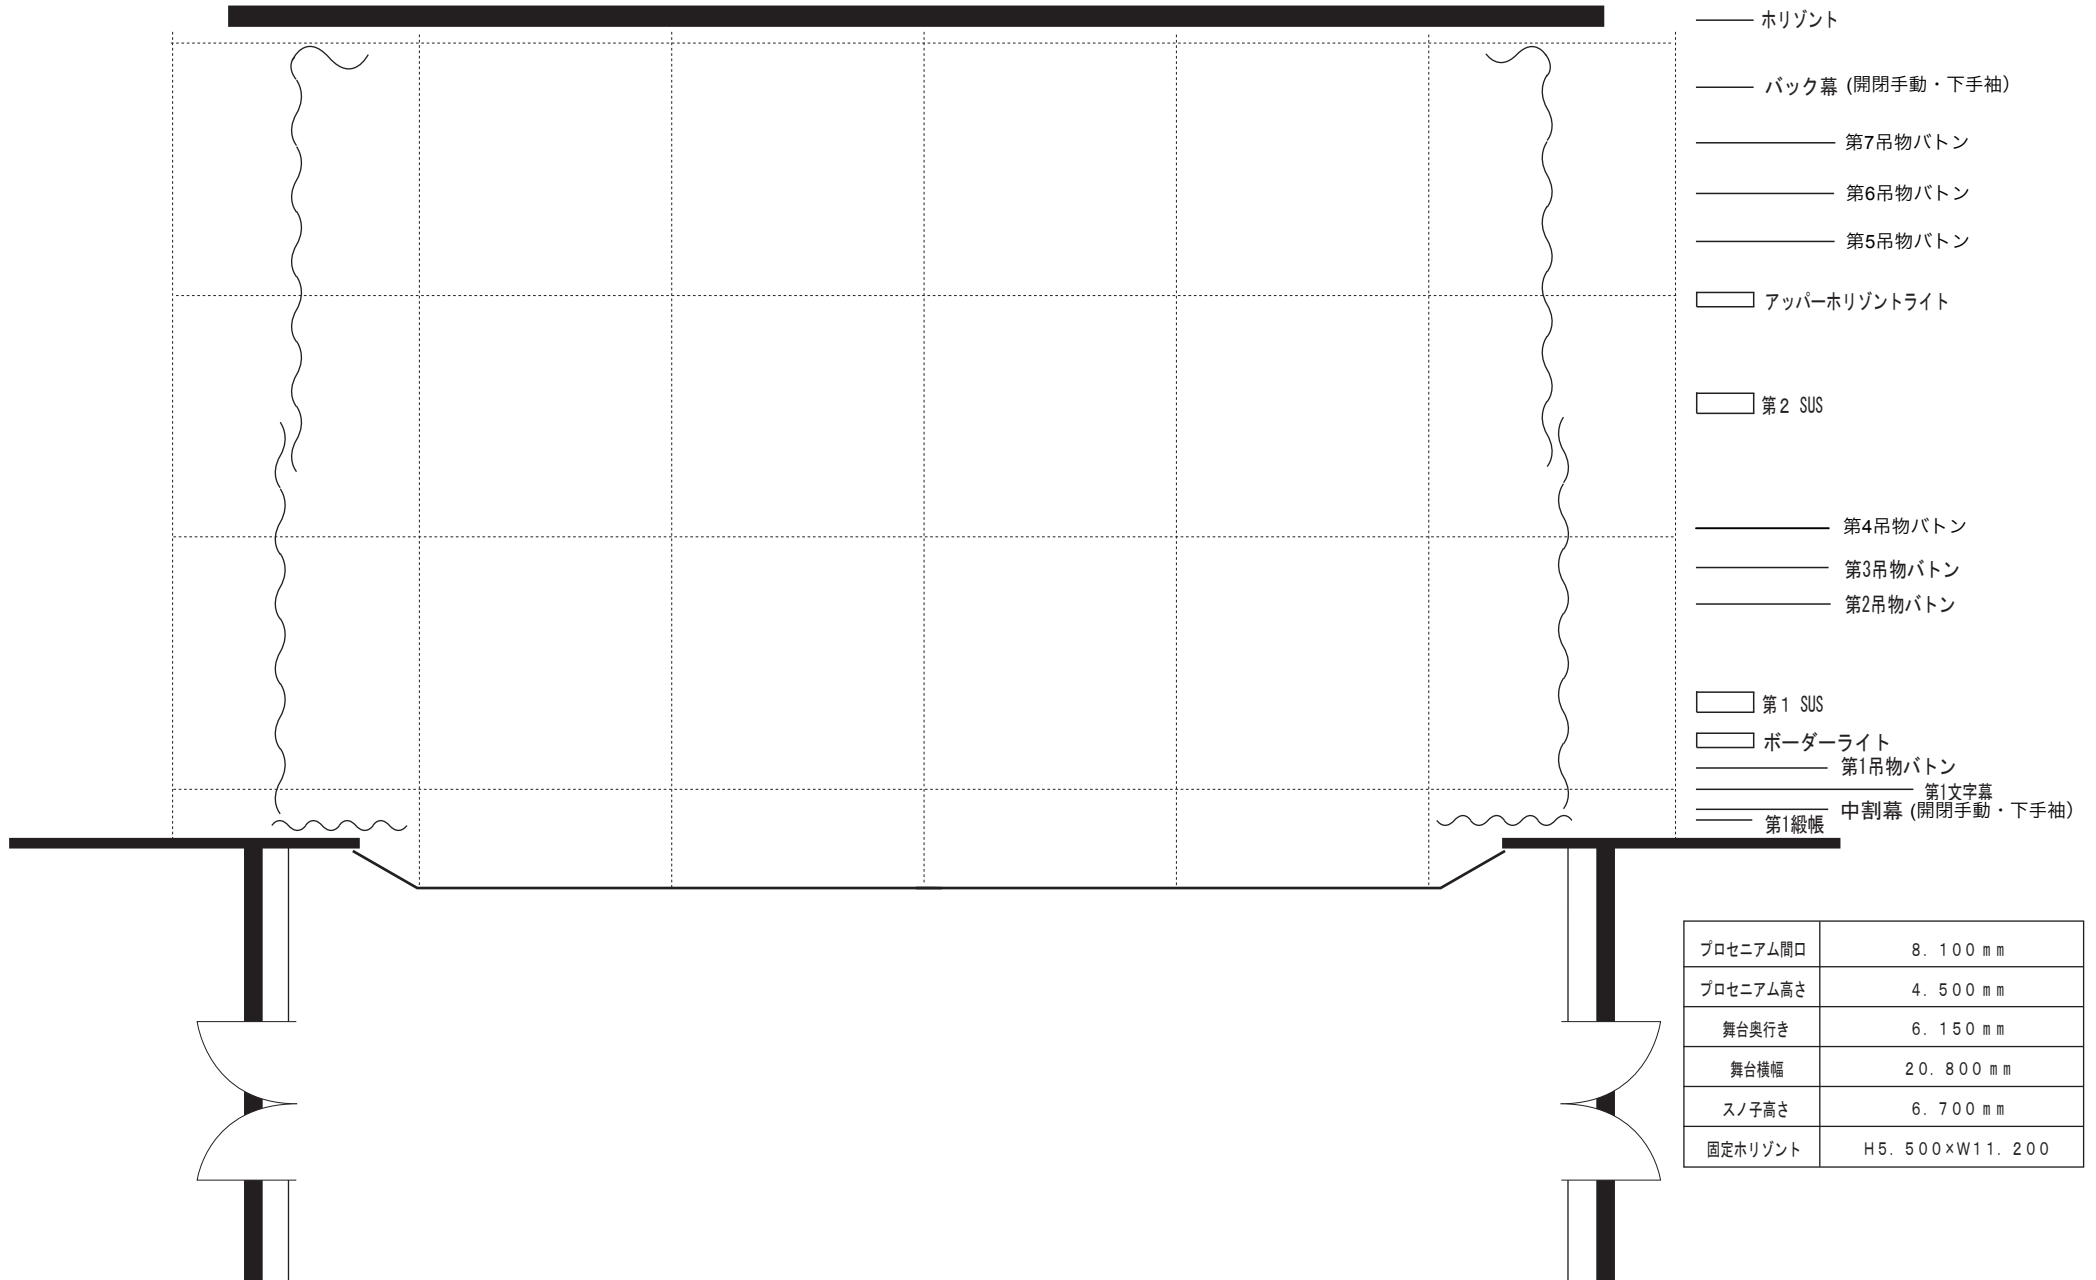

- ホリゾント
- バック幕 (開閉手動・下手袖)
- 第7吊物バトン
- 第6吊物バトン
- 第5吊物バトン
- アッパー・水平ライト
- 第2 SUS
- 第4吊物バトン
- 第3吊物バトン
- 第2吊物バトン
- 第1 SUS
- ボーダーライト
- 第1吊物バトン
- 第1文字幕
- 第1緞帳 中割幕 (開閉手動・下手袖)

プロセニウム間口	8. 100 mm
プロセニウム高さ	4. 500 mm
舞台奥行き	6. 150 mm
舞台横幅	20. 800 mm
スノ子高さ	6. 700 mm
固定ホリゾント	H5. 500×W11. 200