




# 横浜市市民文化会館 関内ホール 全体平面図(1階～4階)

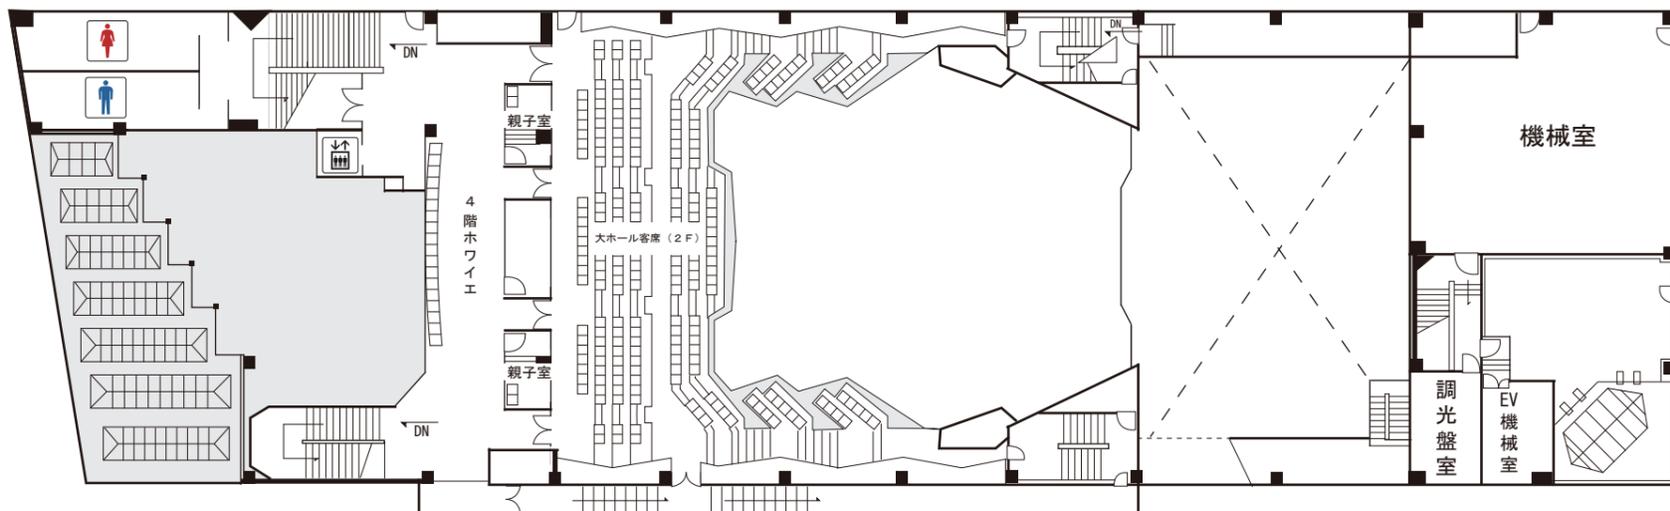


4階平面

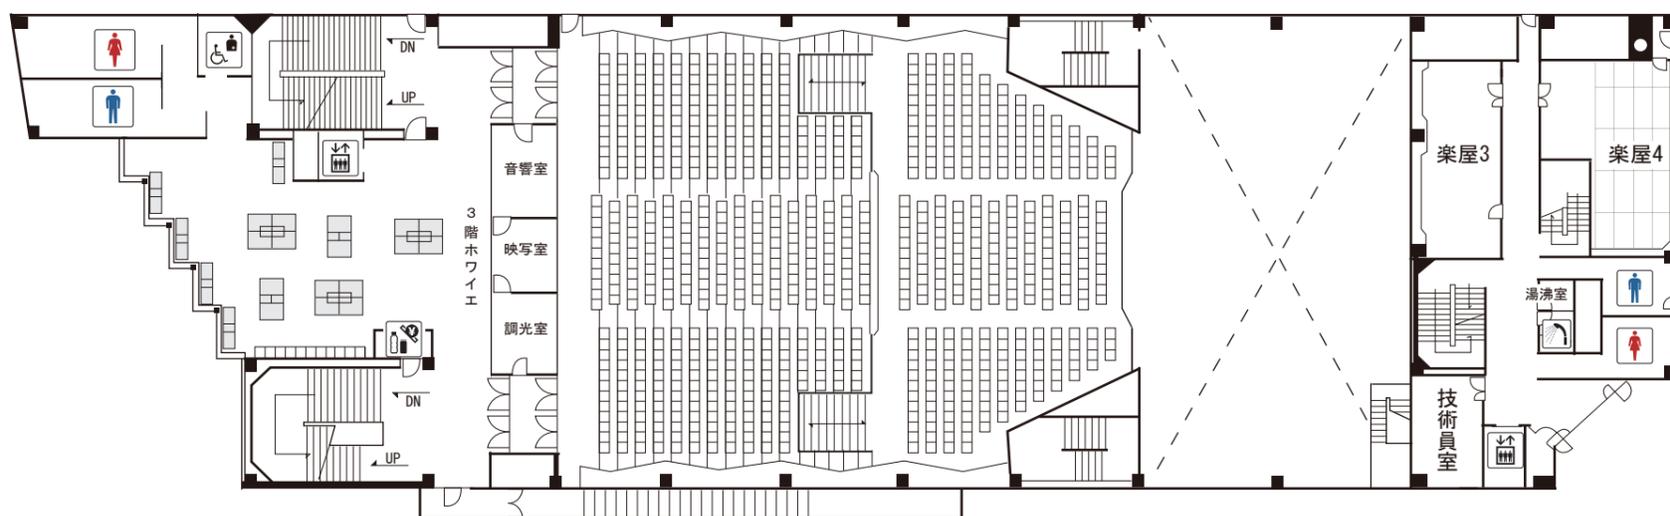

3階平面

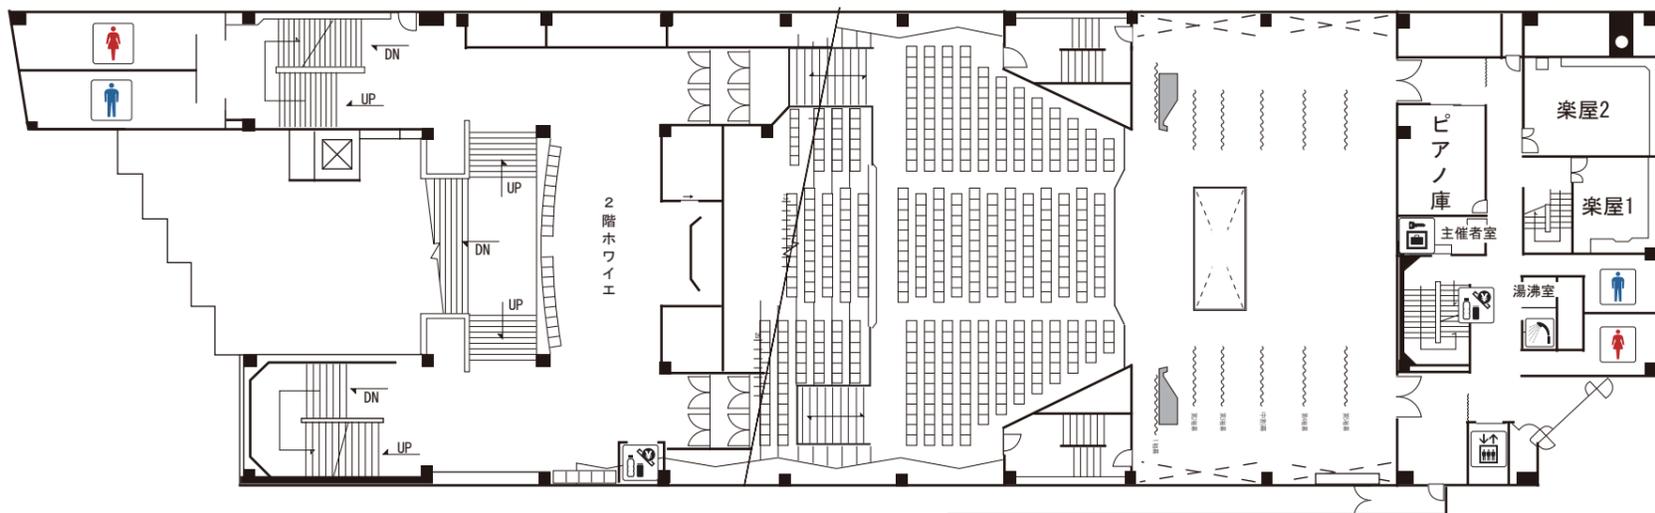


2階平面

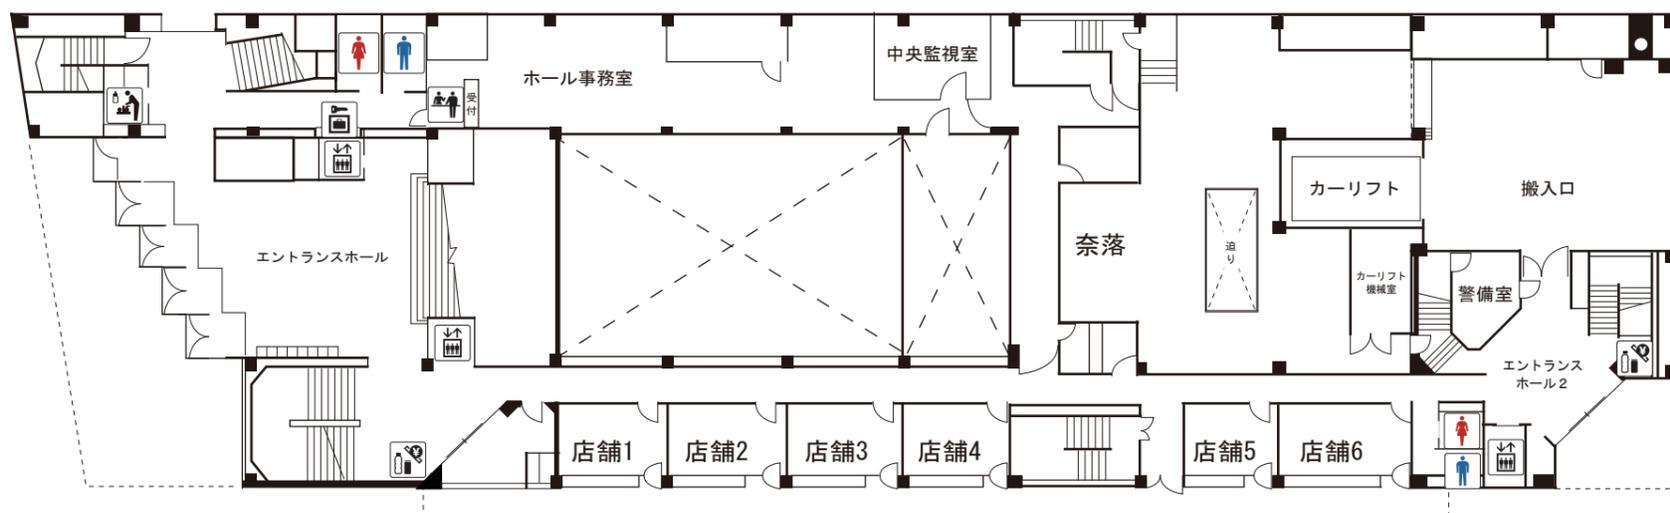


1階平面

# 横浜市市民文化会館 関内ホール 全体平面図 (B1階～1階)

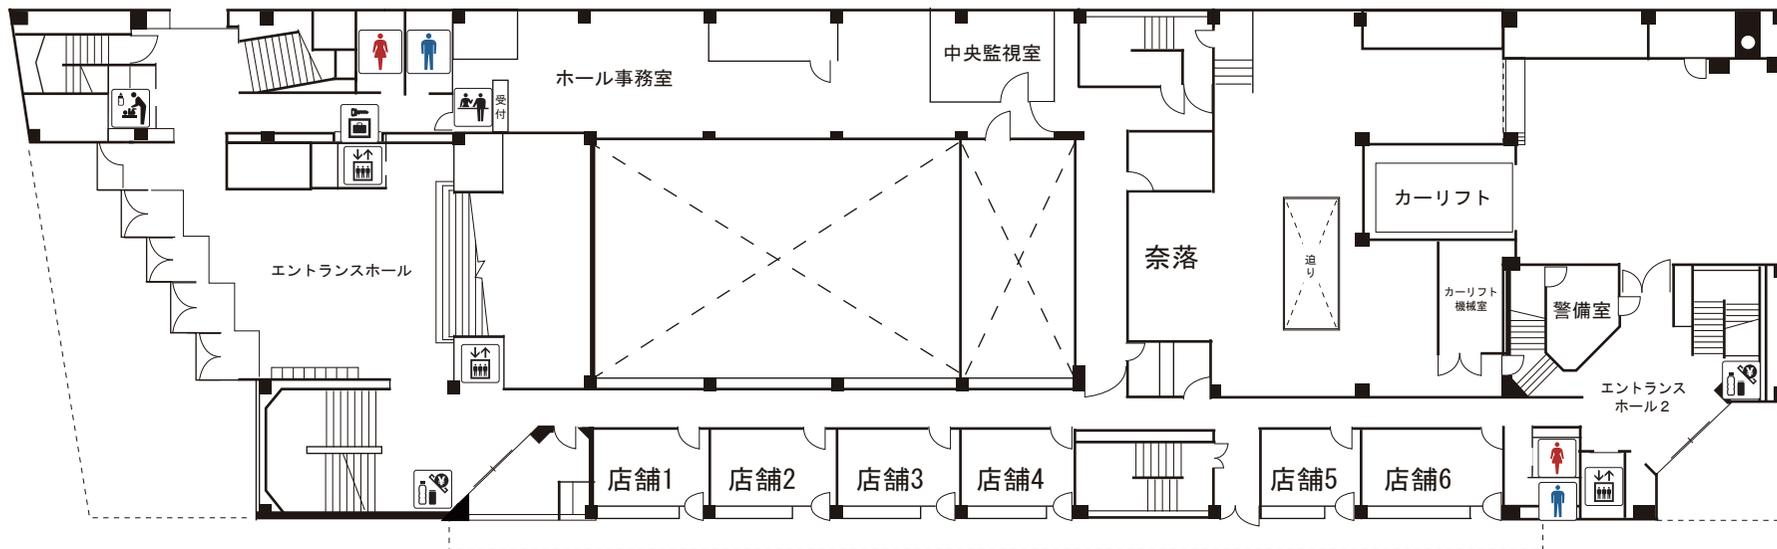

1階平面

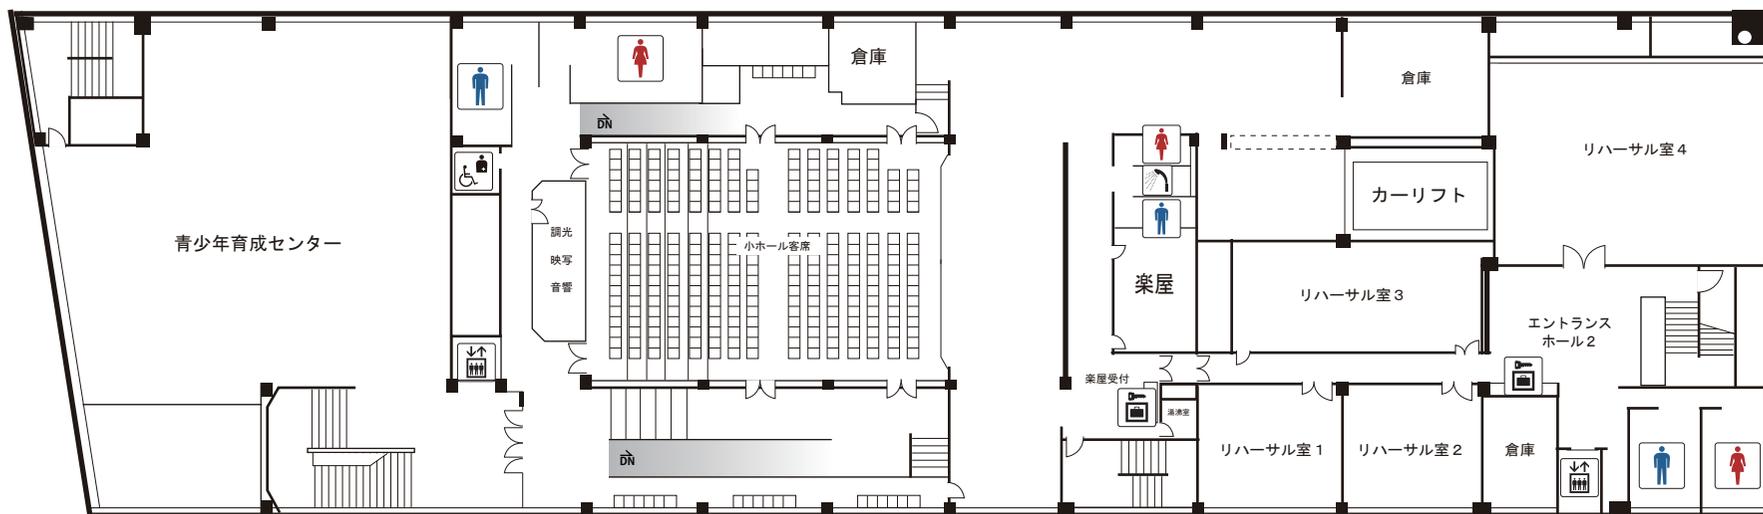

地下1階平面