



1/100
A4版

大ホール照明基本吊り図面

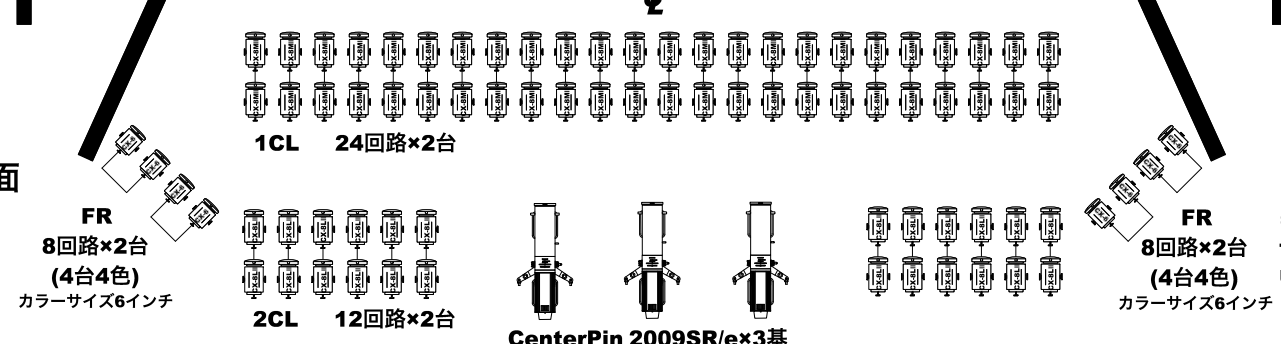

〒231-8455 横浜市中区住吉町4-42-1
TEL:045-662-1221 FAX:045-662-2050
URL=http://kannaihall.jp

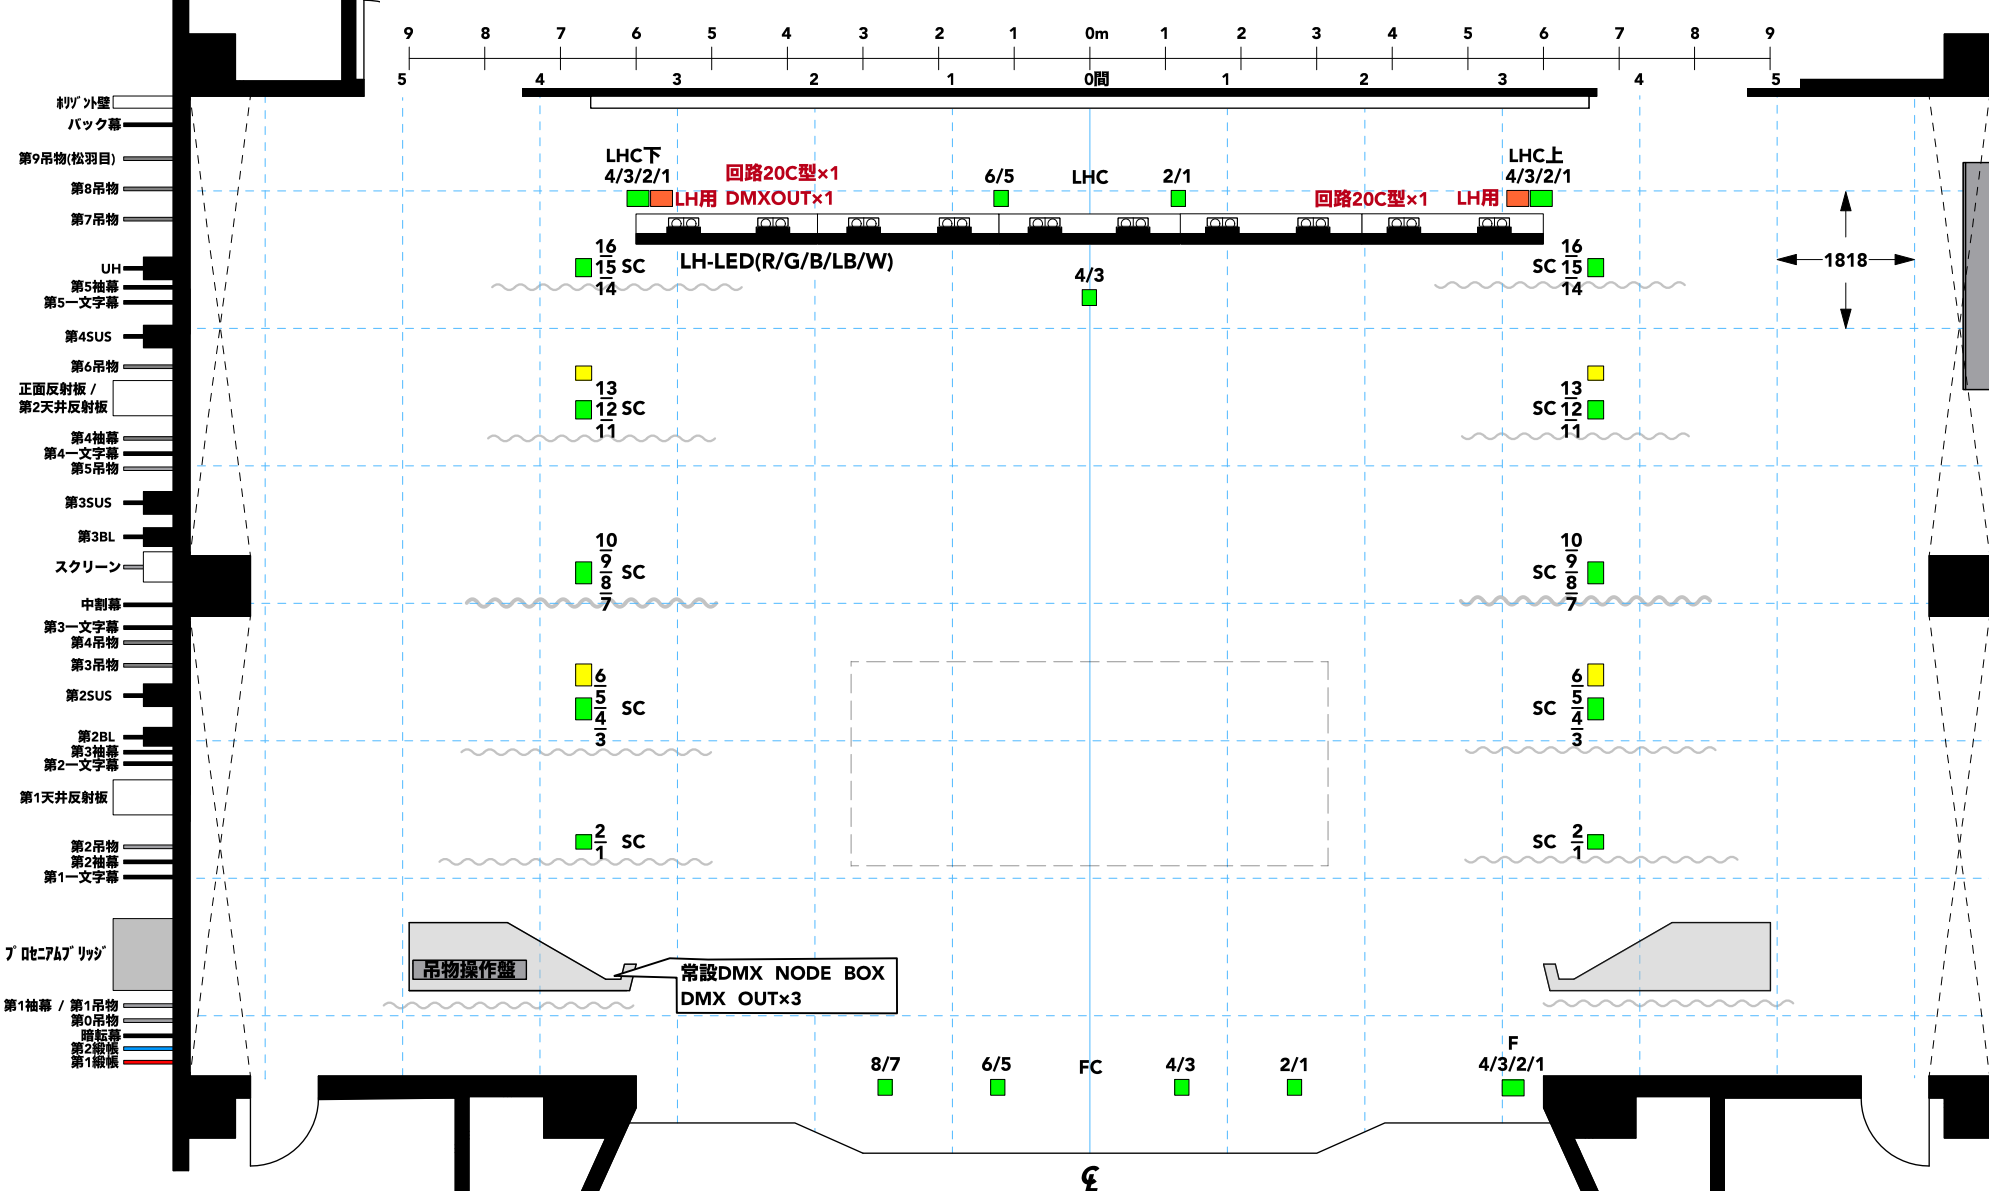

大ホール照明フロア回路図面

1/100
A4版

- 1) プロセニウム間口 12m00cm
- 2) プロセニウム高さ 8m00cm
- 3) 舞台奥行 13m87cm
- 4) 舞台横幅 23m50cm
- 5) スノコの高さ 18m80cm
- 6) 迫り寸法 6m30cm × 2m70cm
- 7) 固定ホリゾン H10m × W13m

1階席 後方
 仮設DMX NODE BOX
 DMX INx3 (DIMx1)








〒231-8455 横浜市中区住吉町4-42-1
 TEL:045-662-1221 FAX:045-662-2050
 URL=http://kannaihall.jp

大ホールシーリングライト図面


下手

上手

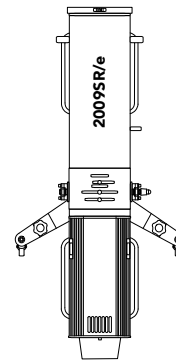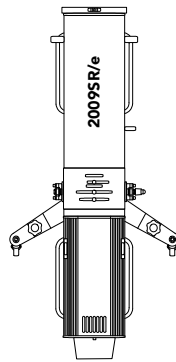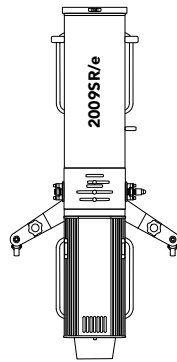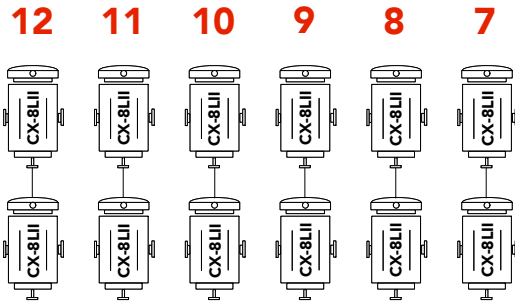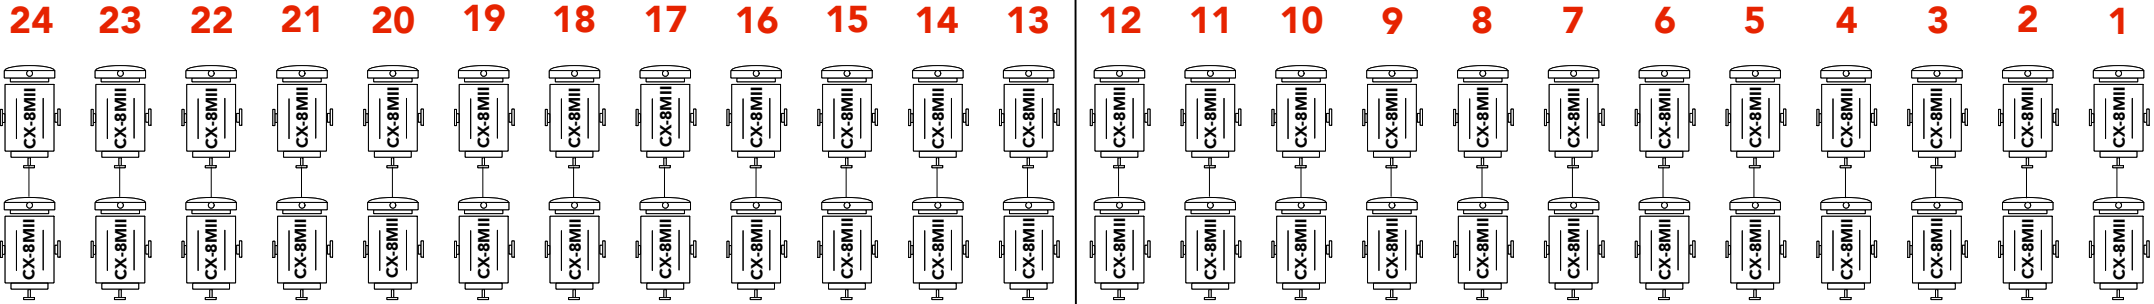



Center Pin × 3基

1CL 24回路 × 2台

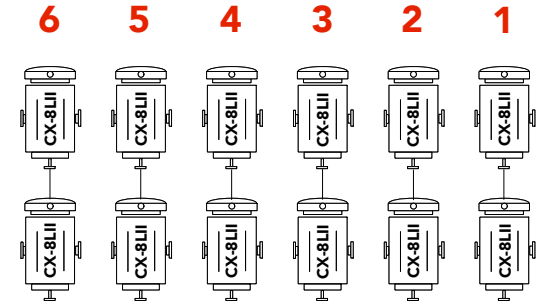

2CL 12回路 × 2台

大ホールフロントサイドスポット図面

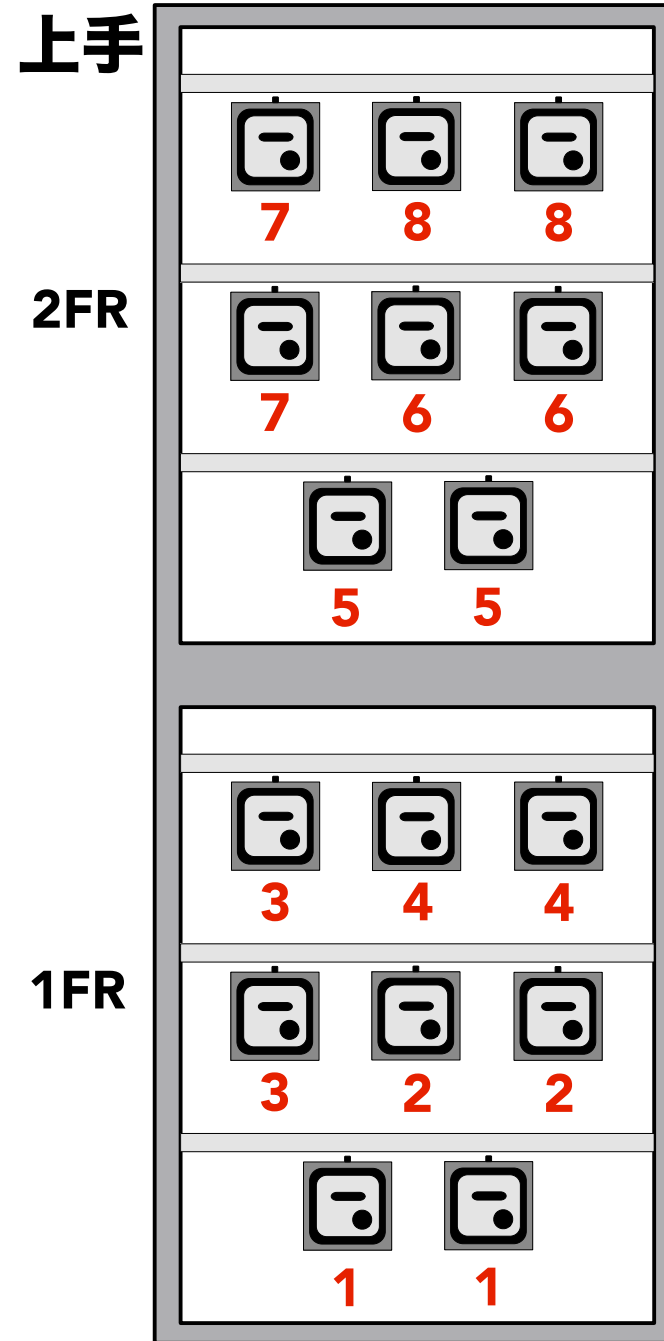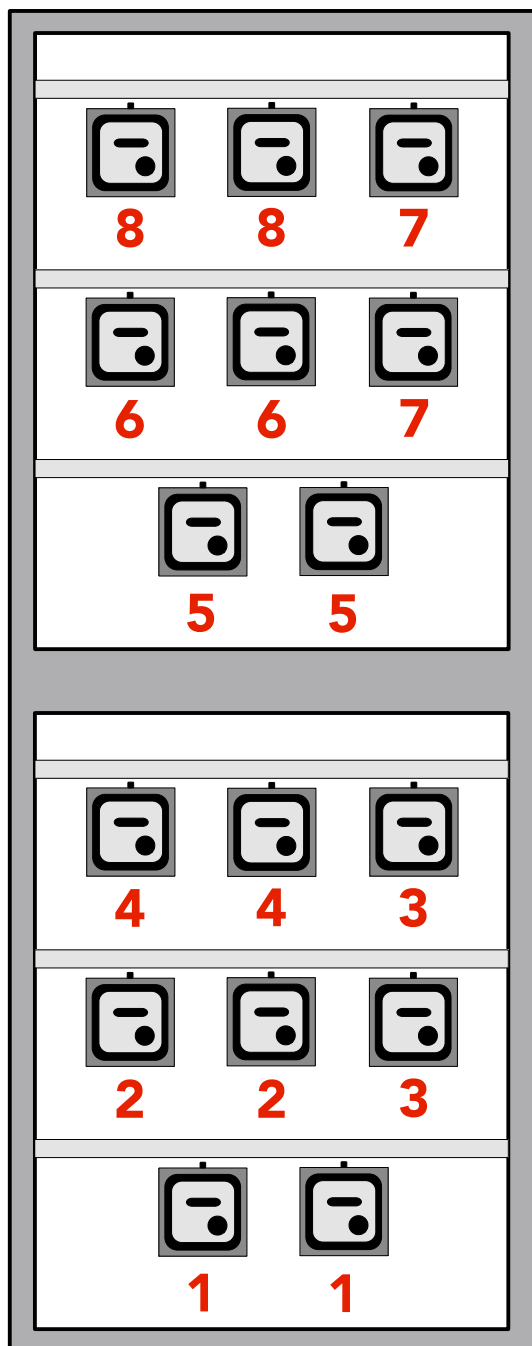

※6inch 1kw 4台 4色