
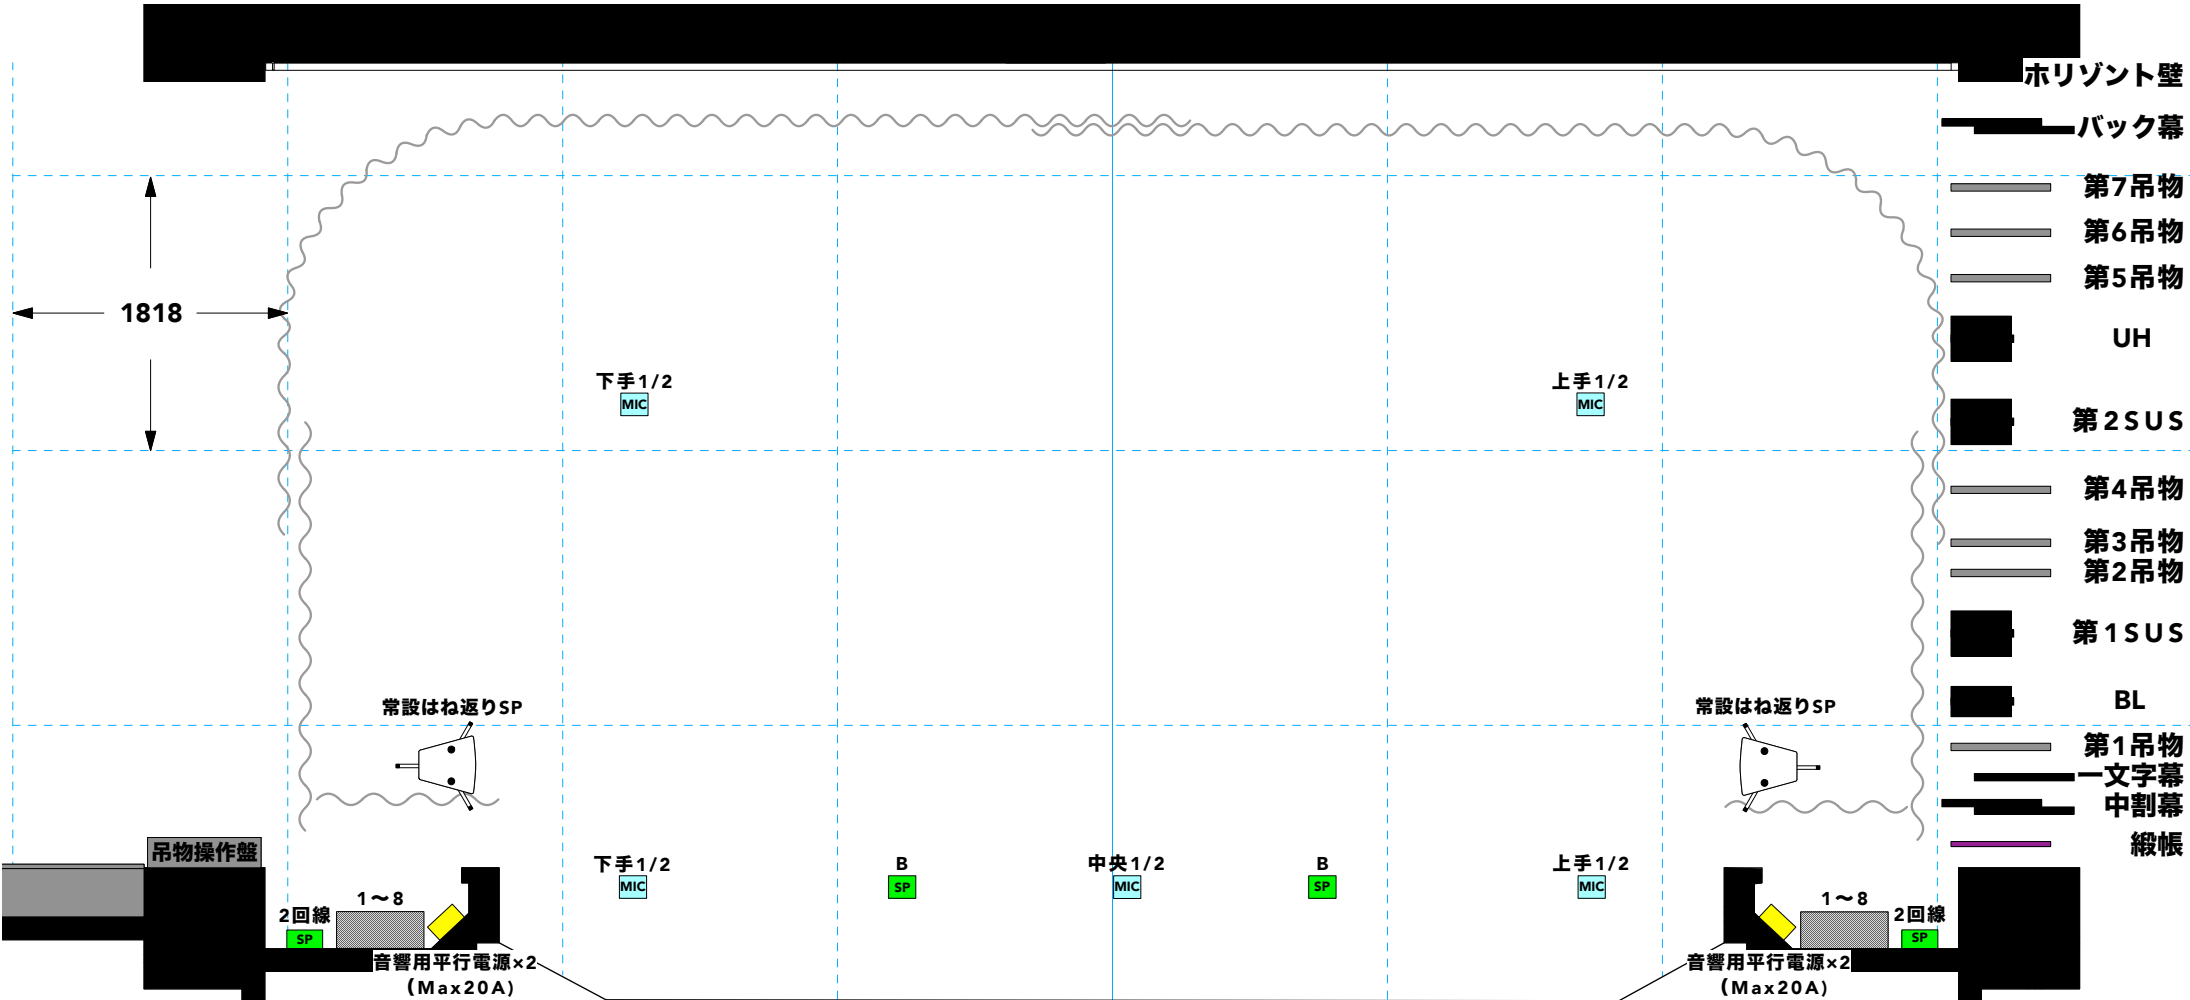


小ホール音響回路図

1/50

A4版

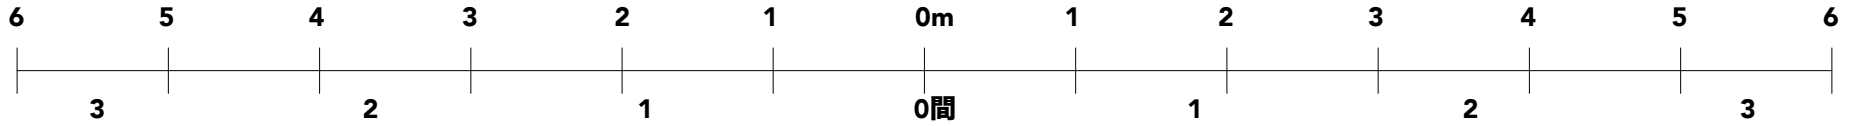

- MIC マイクセット
- SP SPセット
- マイクセット盤

- 1) プロセニアム間口 8m10cm  
 2) プロセニアム高さ 4m50cm  
 3) 舞台奥行 6m15cm  
 4) 舞台横幅 20m80cm  
 5) スノコの高さ 6m70cm  
 6) 固定ホリゾン H5.5m × W11.2m