


大ホール音響反射板図面

1/100
A4版

催物名										
日程	年	月	日	～	月	日	時間	:	～	:



〒231-8455 横浜市中区住吉町4-42-1
TEL:045-662-1221 FAX:045-662-2050
URL=http://kannaihall.jp

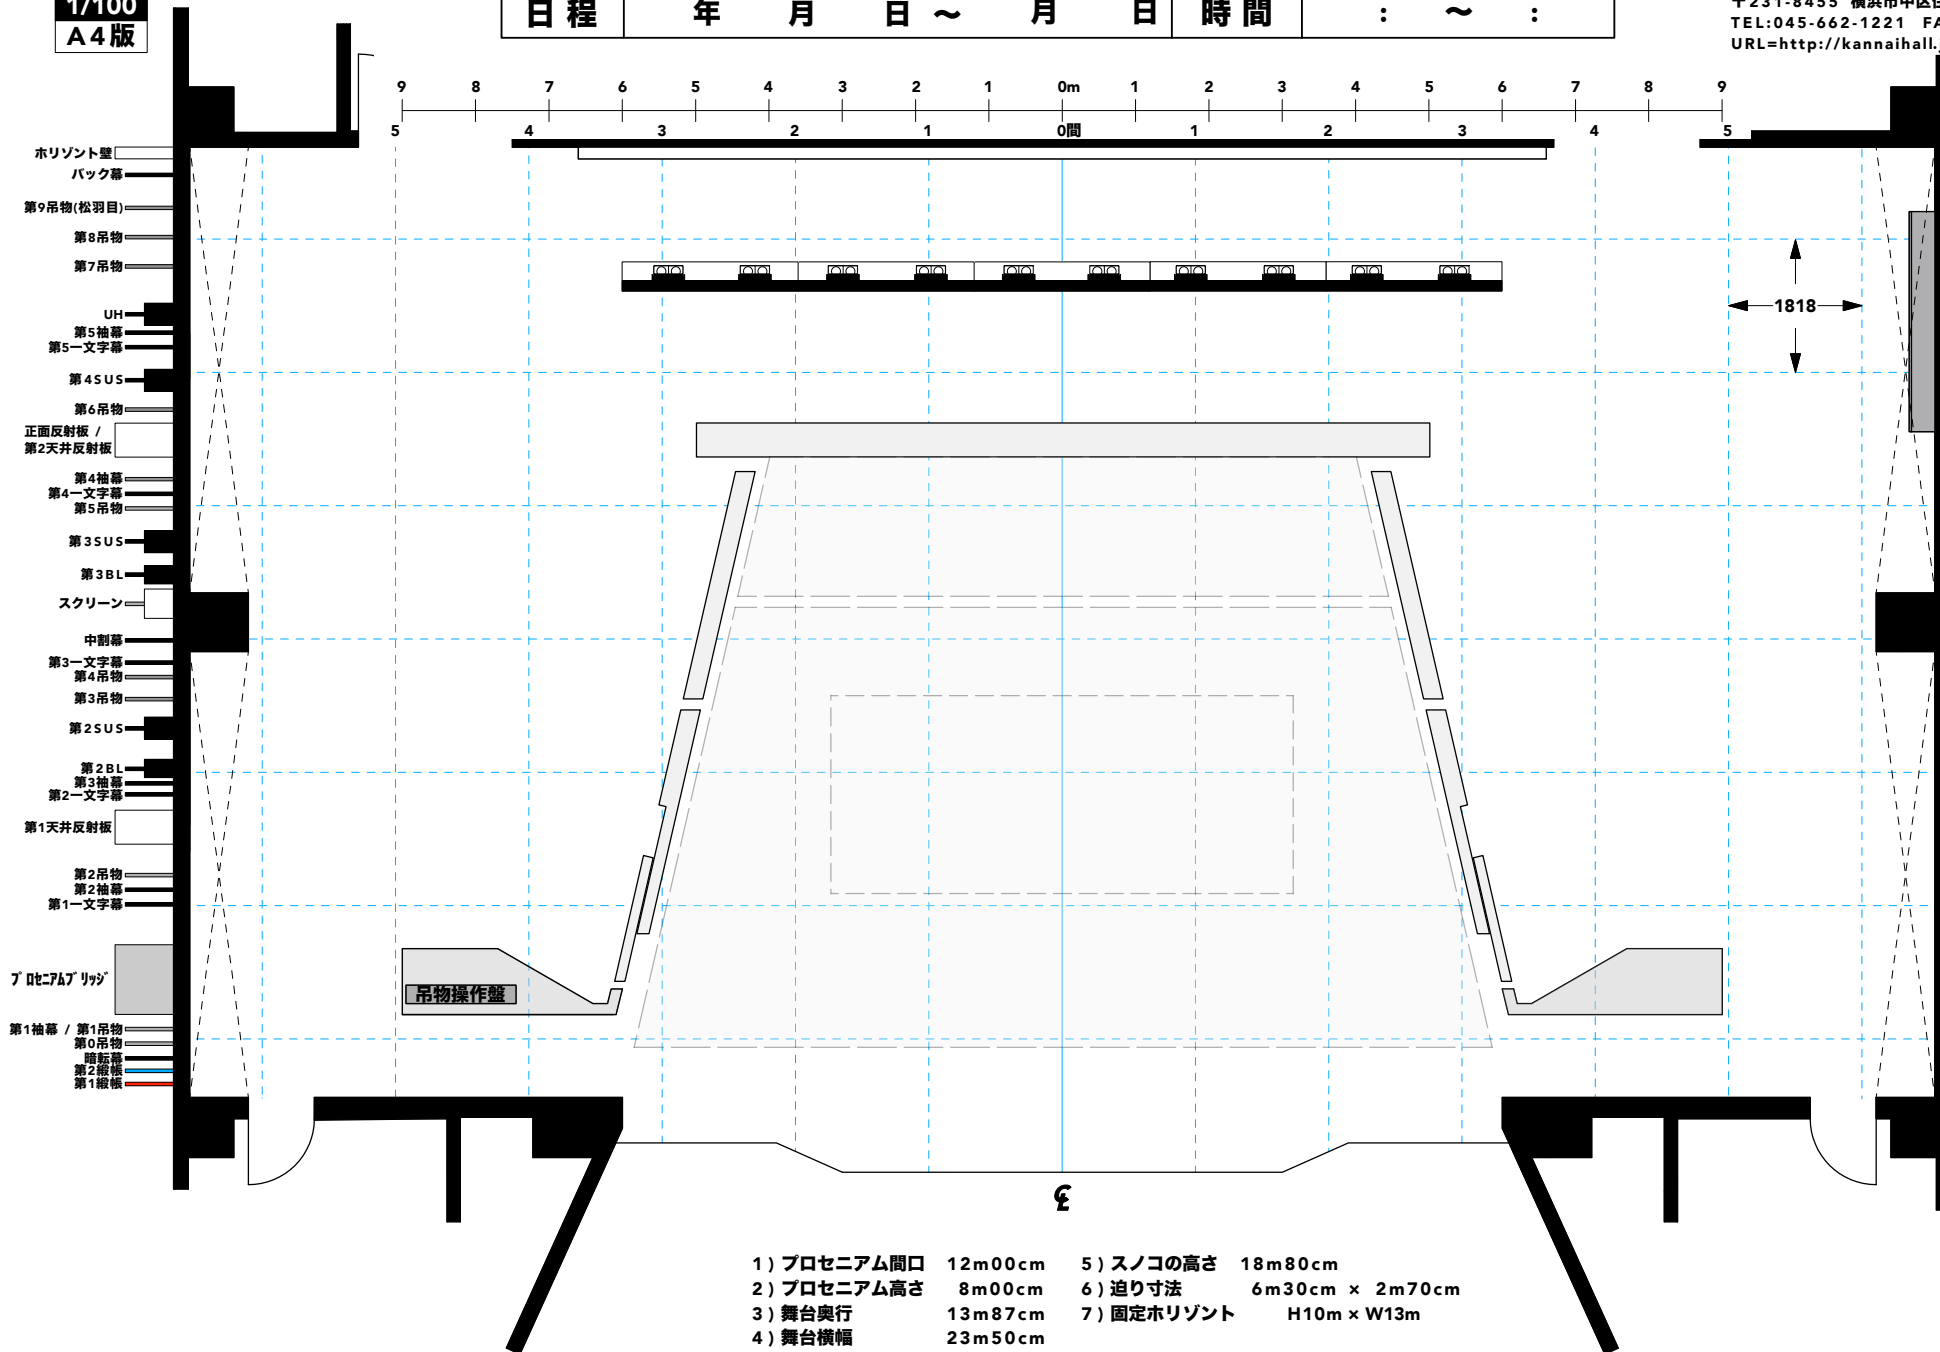

- | | | | |
|-------------|---------|-----------|-----------------|
| 1) プロセニウム間口 | 12m00cm | 5) スノコの高さ | 18m80cm |
| 2) プロセニウム高さ | 8m00cm | 6) 迫り寸法 | 6m30cm × 2m70cm |
| 3) 舞台奥行 | 13m87cm | 7) 固定水平 | H10m × W13m |
| 4) 舞台横幅 | 23m50cm | | |