



横浜市市民文化会館 関内ホール 全体平面図 (B1階～1階)

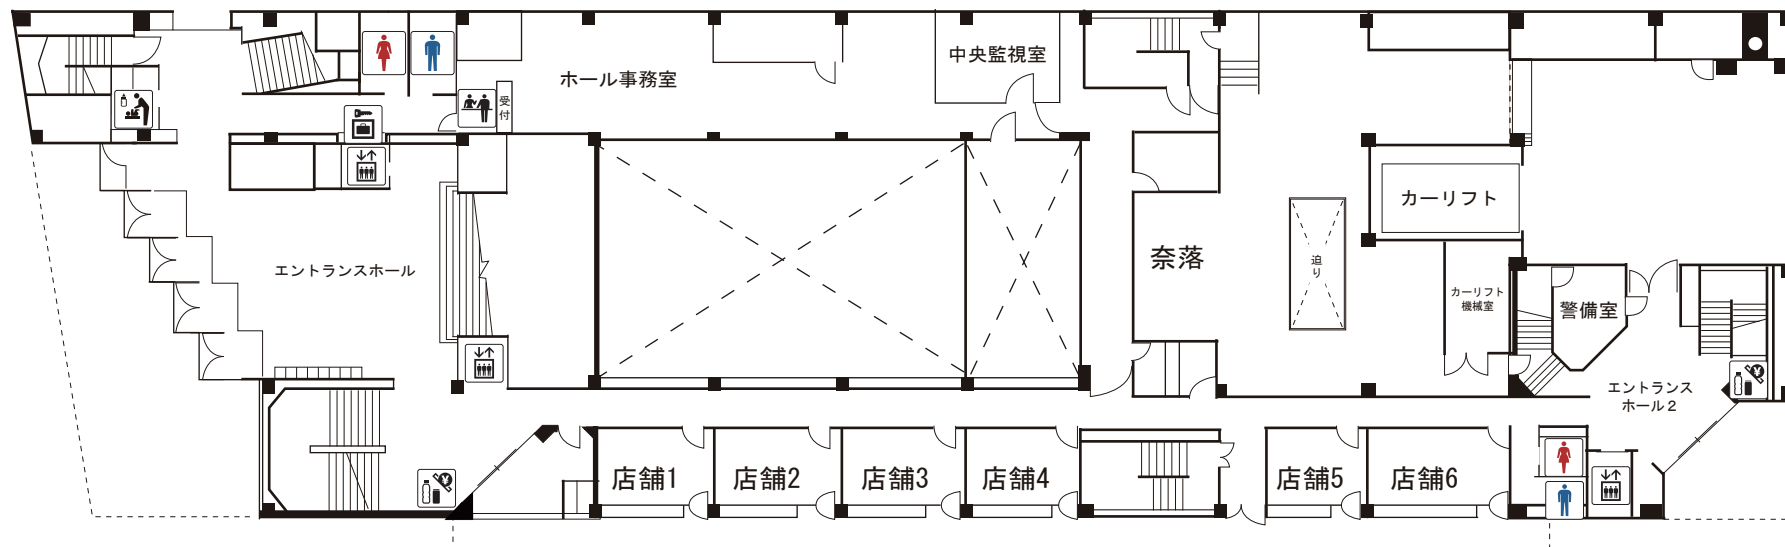

1階平面

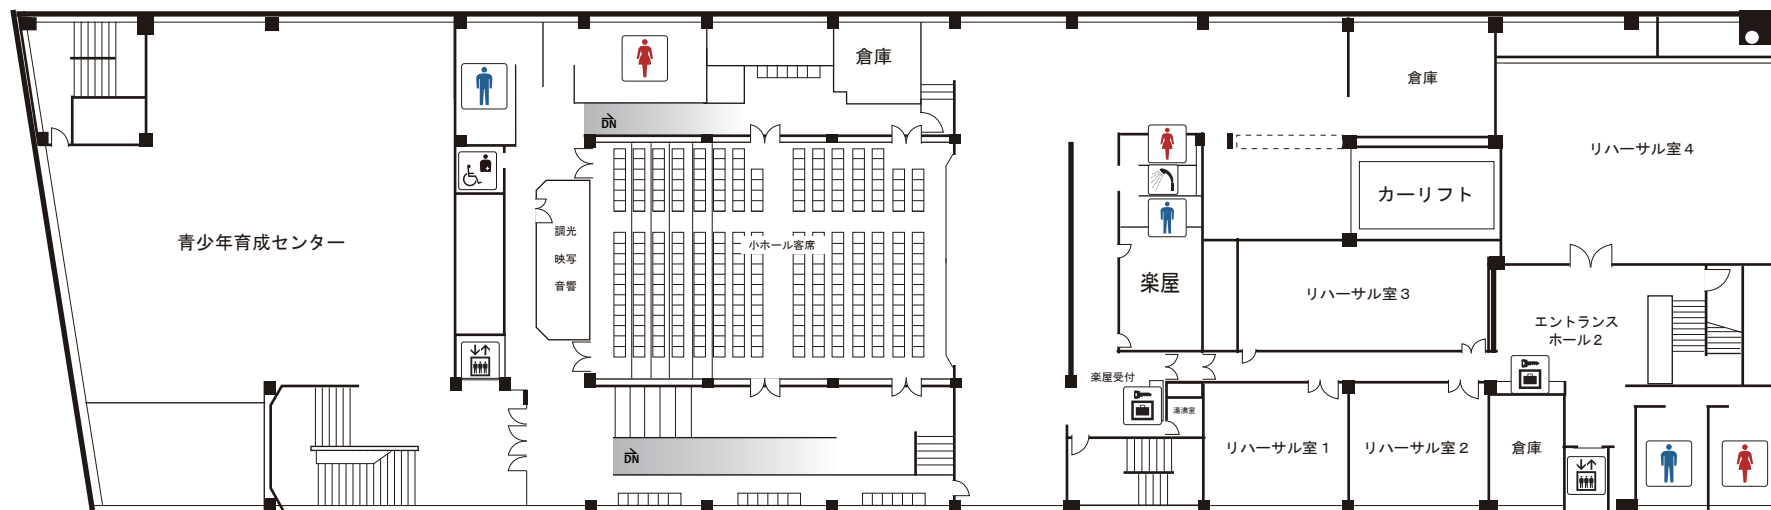

地下1階平面