



小ホール照明基本吊り図面

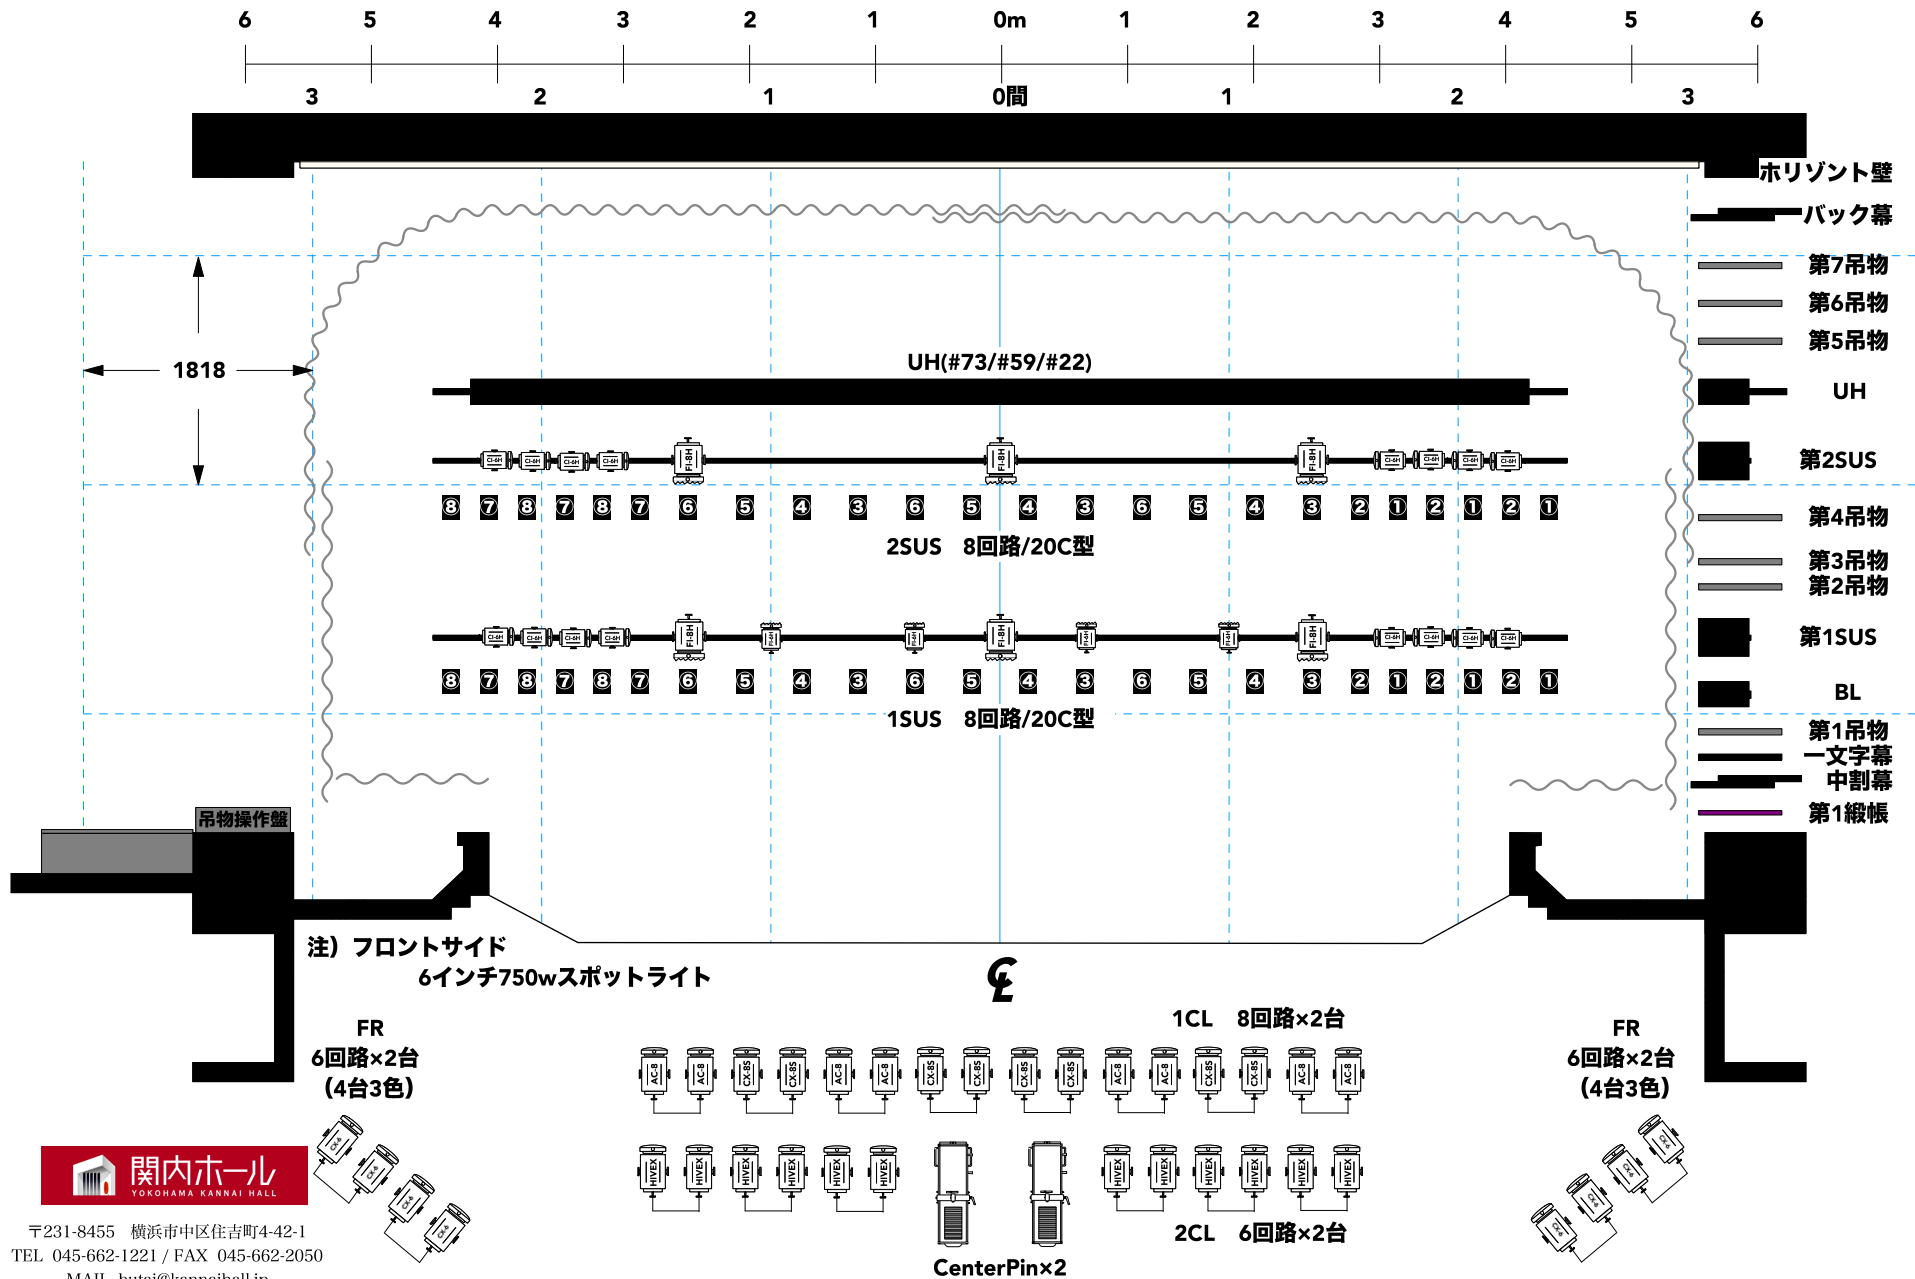

小ホール照明フロア回路図面

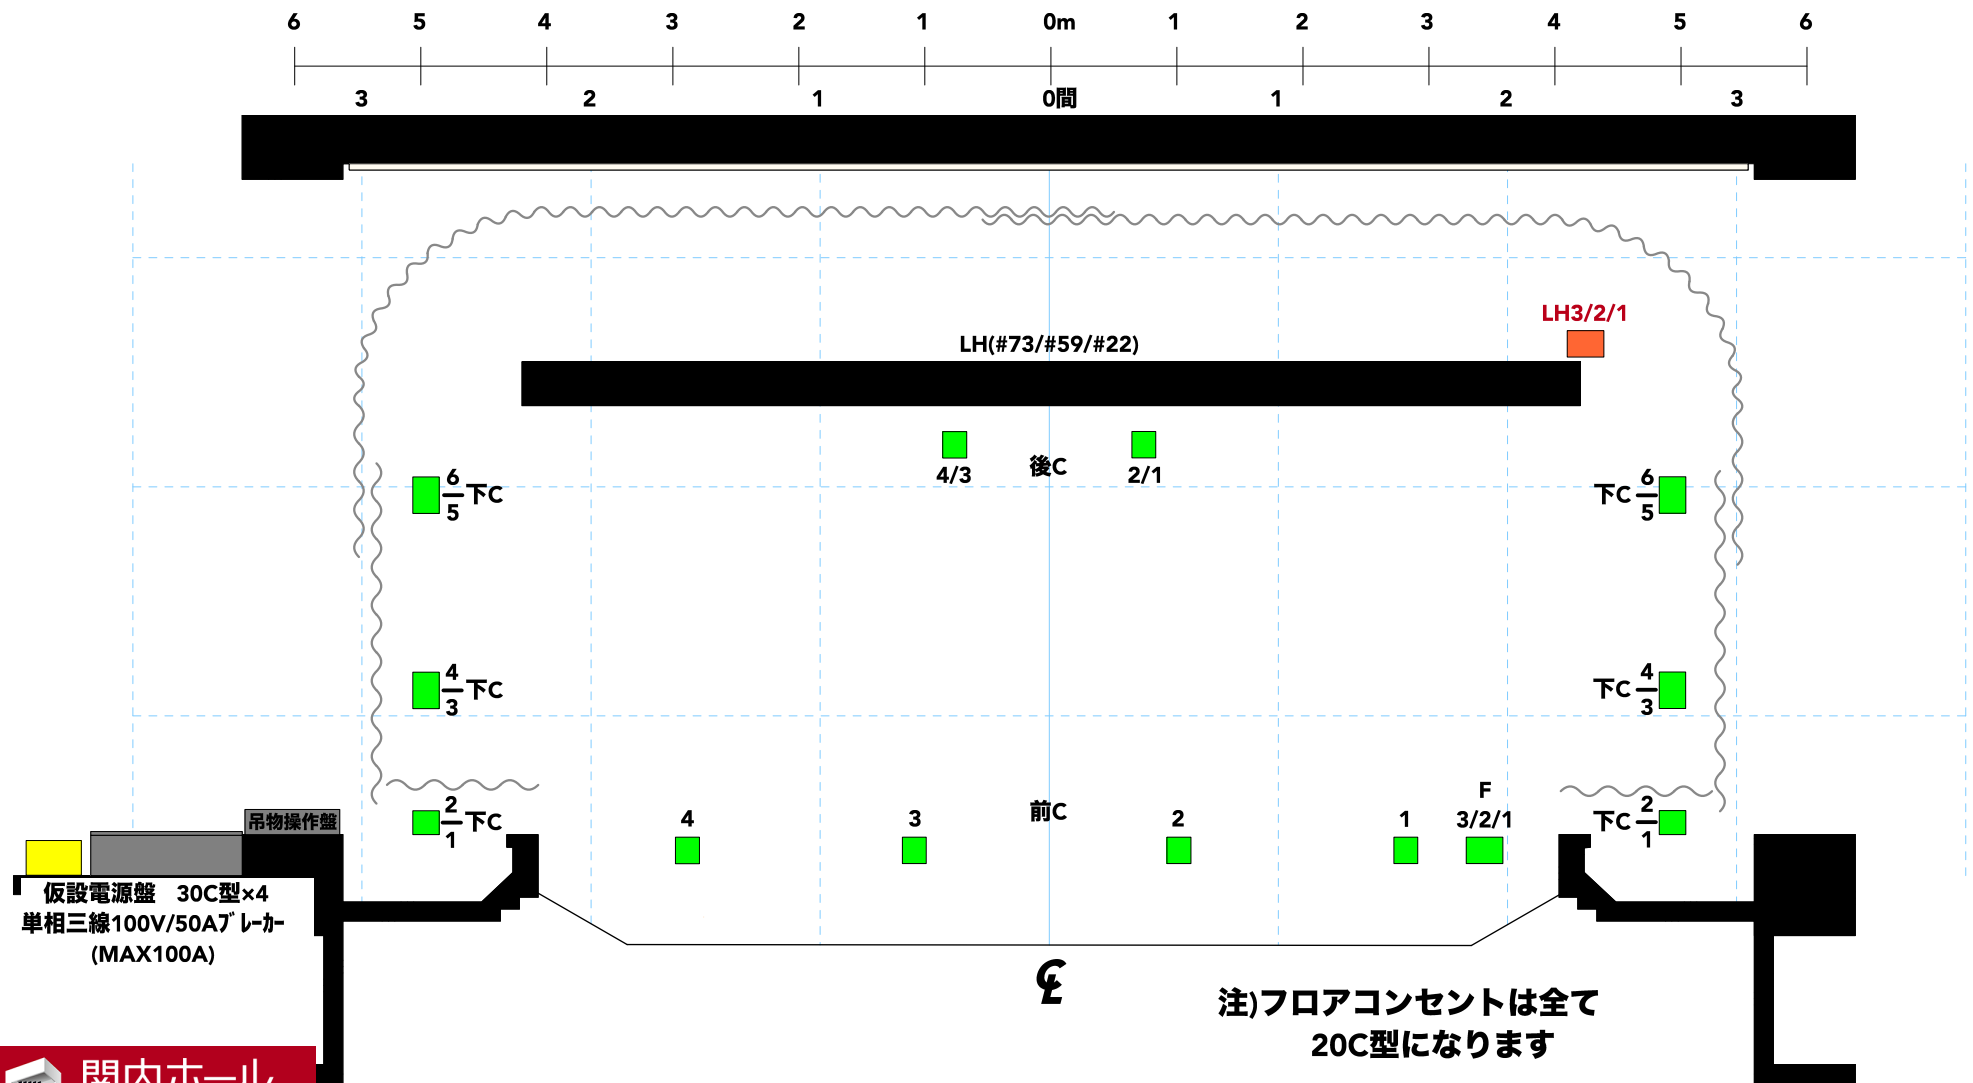

- フロアコンセント
- ロ-ホリコンセント




〒231-8455 横浜市中区住吉町4-42-1
 TEL 045-662-1221 / FAX 045-662-2050
 MAIL butai@kannaihall.jp
 Update : 2024.01 Scale : 1/60(A4)

小ホールシーリングライト図面

下手

上手

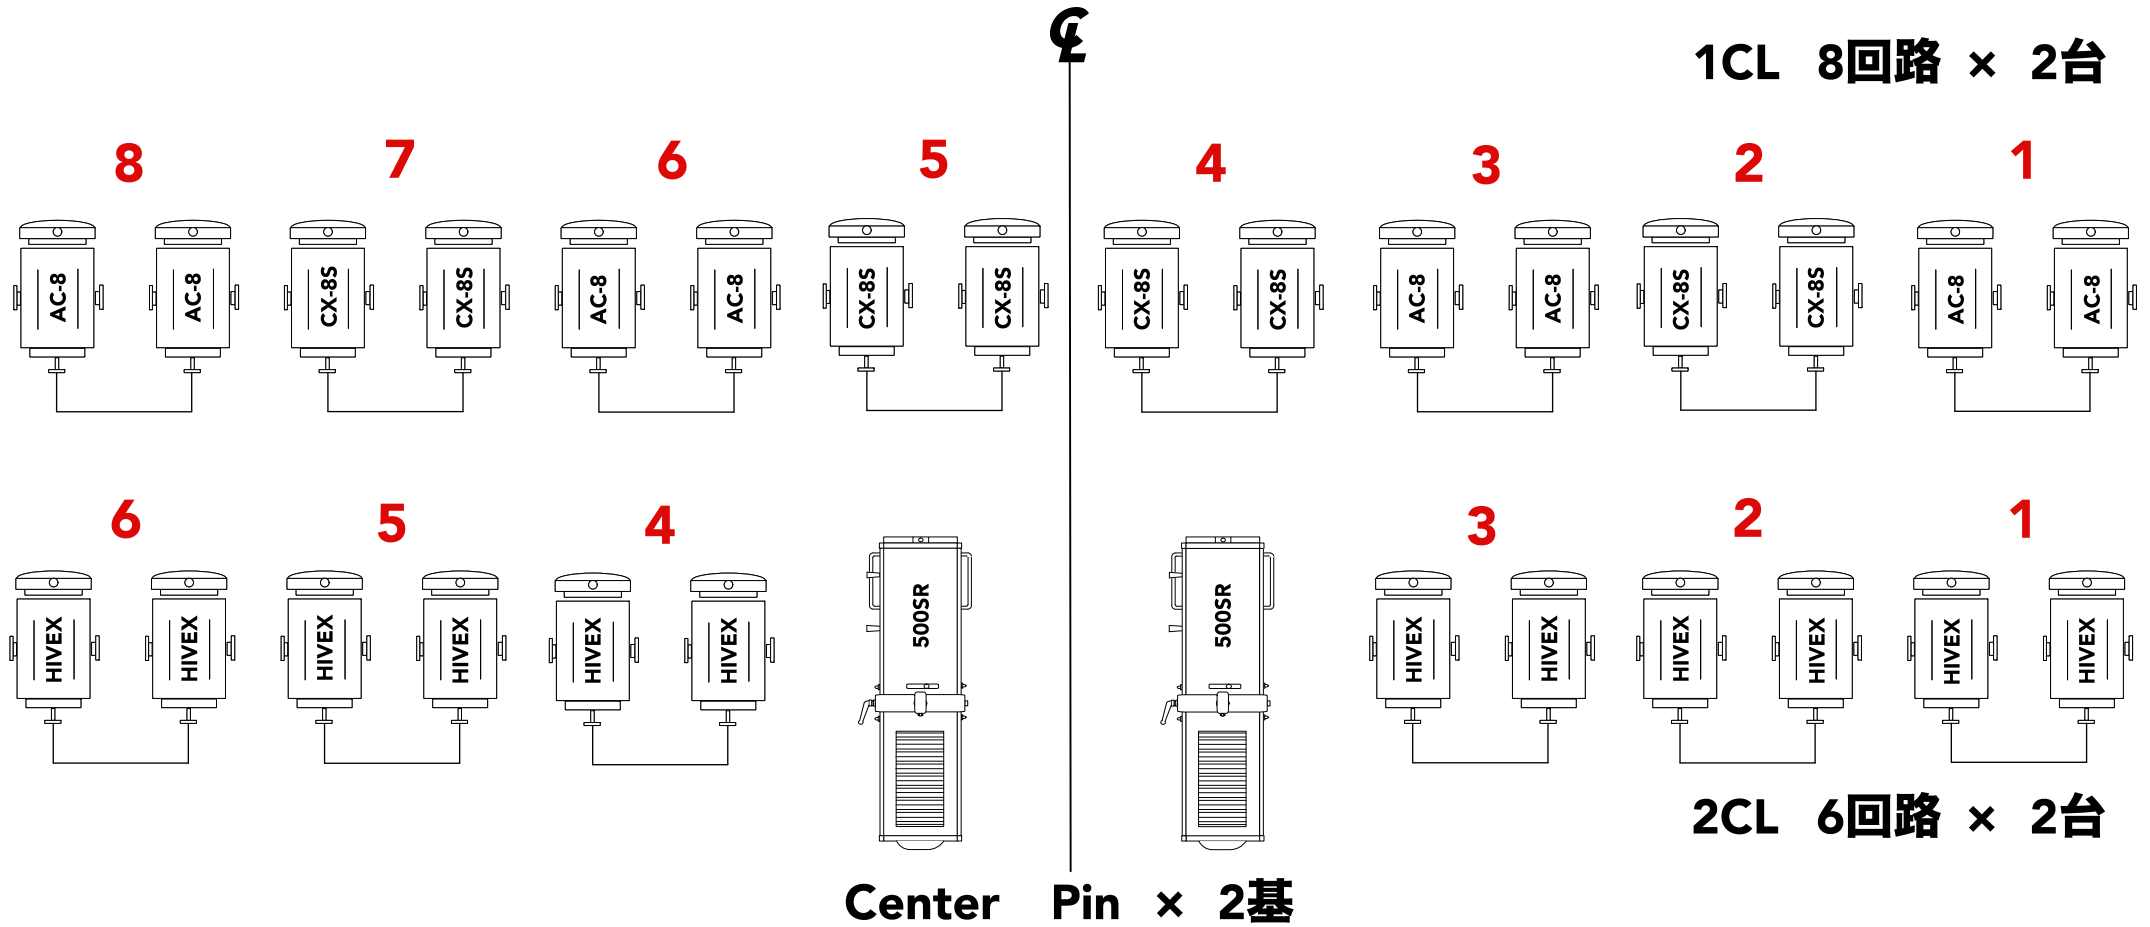



小ホールフロントサイドスポット図面



〒231-8455 横浜市中区住吉町4-42-1
TEL:045-662-1221 FAX:045-662-2050
URL=http://kannaihall.jp

下手

上手

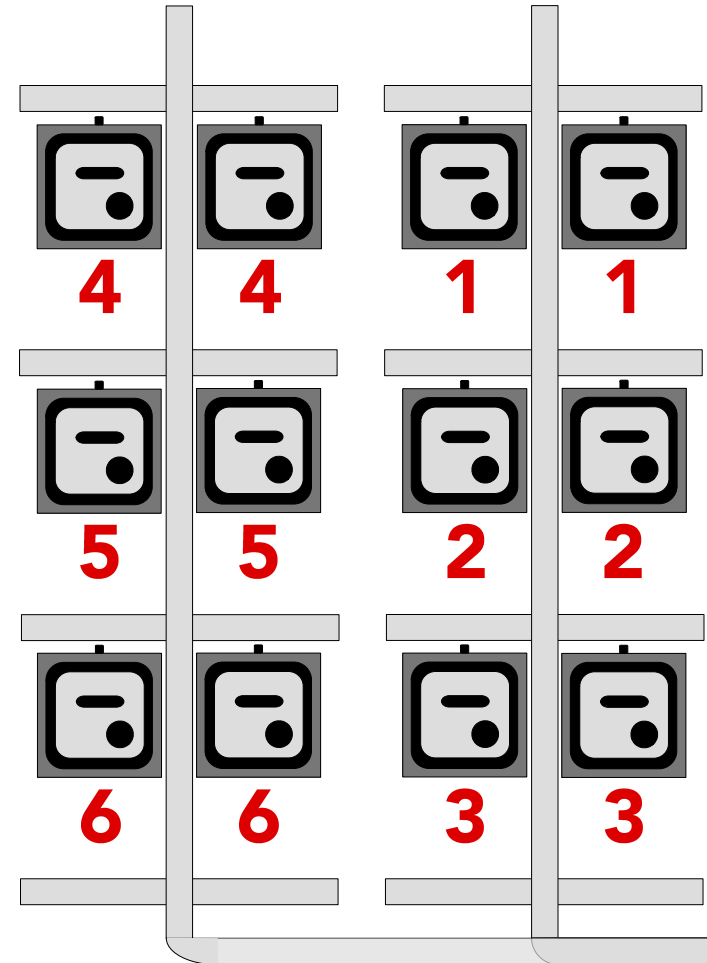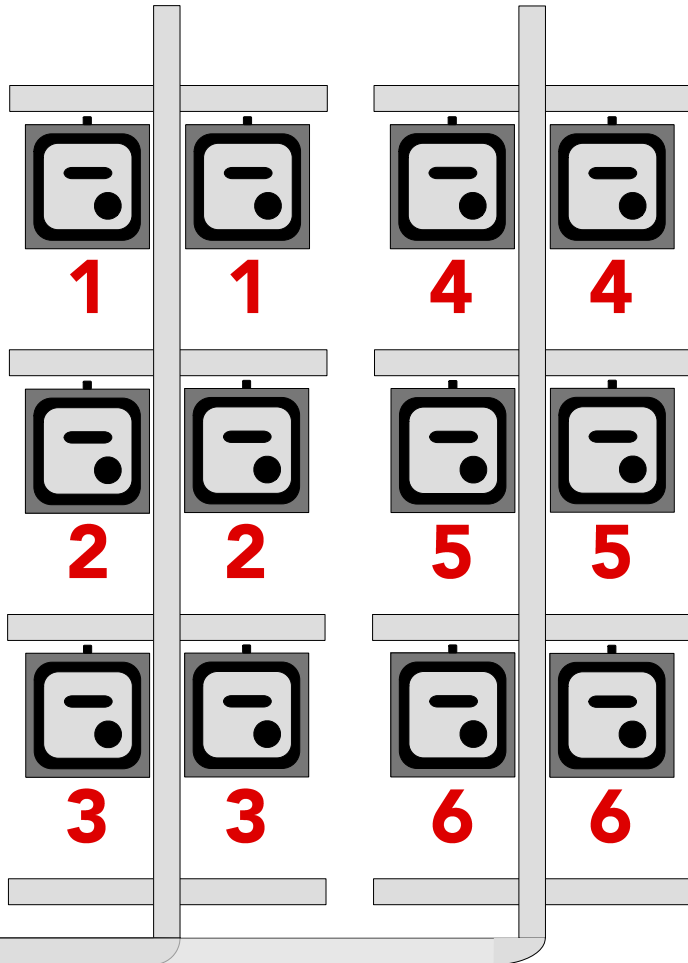

※6inch 750w 4台3色

メインシステム			
調光卓 松村【F105】	プリセットフェーダー：60本×2段、ジョイント機能		
	シーン記録：1000シーン		
	サブフェーダー：20本 50ページ トータル1000シーン		
	エフェクト：50パターン×99ステップ トータル1000ステップ		
	外部記録対応ディスク：フロッピー COMOS		
DMX関連			
DMXスプリッター（5ピン）4out/1in	調光室内常設設置 ※パッチアウト不可、持込卓並列可		
DMXミキサー（5ピン）1out/4in			
常設 ※各回路ユニット3kwまで			
アッパーホリゾンタライト	上手3回路、下手3回路（30C型） 14灯×3色	#73 /#59 /#22	
ロアホリゾンタライト	3回路 14灯×3色	#73 /#59 /#22	
ポーターライト	3回路 12灯×3色	#W /#W /#72	
第1サスペンションライト	Dim 8回路（20C型 各3口） DMX 非対応		
第2サスペンションライト	Dim 8回路（20C型 各3口） DMX 非対応		
第1シーリングライト	8回路（T型 各2口）	CX-8S×8台、AC-8×8台	1kw 8インチ
第2シーリングライト	6回路（T型 各2口）	HIVEX×12台	1.5kw 8インチ
フロントサイドスポットライト（上手）	6回路（20C型 各2口）	CX-6×12台（4台3色）	750w 6インチ
フロントサイドスポットライト（下手）	6回路（20C型 各2口）	CX-6×12台（4台3色）	750w 6インチ
センターピンスポットライト	USHIO 500SR	500w（キセノンランプピン）×2台	6インチ
小ホール機材【スポット】			
FI-8H	8台：1サス 3台 / 2サス 3台 / 上手袖機材棚 2台		1kw 8インチ
CI-8H	14台：SS上手6台 / SS下手6台 / 上手袖機材棚 2台		1kw 8インチ
FI-6H	25台：1サス 4台 / 上手袖機材棚 21台		500w 6インチ
CI-6H	21台：1サス 8台 / 2サス 9台 / 上手袖機材棚 4台		500w 6インチ
PL-36 500w ナロー	16台：上手袖機材棚 16台		500w 4インチ
ITO 650w	4台：上手袖機材棚 4台		650w 4インチ
フットライトスポット 100w	4台：上手袖機材棚 4台（6尺12灯×3台 / 3尺6灯×1台）		
LW-6 AC	2set：上手袖機材棚 2set（1set 25v250w×4灯）		1kw 6インチ
小ホール機材【その他】			
SSスタンド	12本	内8本CI-8H付き	
SSスタンド（キャスター付き）	2本		
平置きベース	10個	丸型×4、三角×6	
バンドア	8インチ×4枚 / 6インチ×4枚		
色シート	紙：8インチ×40枚 / 6インチ×40枚 / 4インチ×10枚 / 鉄：8インチ×20枚 / 6インチ×20枚 / 4インチ×10枚		
大・小ホール共通機材【スポット】			
FQH-1500w	10台	保管場所：奈落	1.5kw 8インチ
FQH-3000w	2台		3kw 12インチ 専用バンドア1枚
SL-60w ストリップライト	6台（6尺8灯）		各60w 4インチ
PL-64 1000w ナロー	20台	保管場所：大ホール下手袖	1kw 8インチ
PL-64 1000w ミディアム	20台		1kw 8インチ
ETC ソースフォー 750w 426	8台		750w ※貸出ネタなし
ETC ソースフォー 750w 450	8台		750w ※貸出ネタなし
TI-500w ベビー	10台	保管場所：大ホール上手袖	500w 6インチ
FP-500w 弾丸	8台		500w 6インチ
大・小ホール共通機材【効果機】			
MSE ストロボマシン	1式	保管場所：奈落	
MB-S 吊型ミラーボール	1式		コントローラー部分 延長不可
MB-U 置型ミラーボール	1式		
PIS-1000w エフェクトスポット	6台	保管場所：大ホール上手袖	
MDE ディスクマシン	2台		雲、雨、雪 各2枚
MRE リップルマシン	2台		
MCE 芯なしマシン	2台		※貸出ネタなし
SC スライドキャリア	1台		
MOL 先玉	9台		4インチ×2台 / 6インチ×3台 / 8インチ×4台
MOL-Z ズーム付き先玉	2台		
大・小ホール共通機材【その他】			
ハイスタンド	6本（シルバー）	保管場所：大ホール下手袖	折りたたみ式
3連アーム（トンボ）	4本		

【備考】

- ◆各ボタン：上・下限値設定機能なし
- ◆フロントサイドスポットライト：6インチ/紙シート使用となっております。
- ◆フロアコンセント：全て20C型となっております。

関内ホール【小ホール】 DMX対応表

● 印はボーダーライト作業灯

● 印は客電作業灯

2018年9月

DMX	回路名称		DMX	回路名称		DMX	回路名称	
1	F	— 1	41	1CL	— 3	81	予備	
2		— 2	42		— 4	82	予備	
3		— 3	43		— 5	83		
4	前C	— 1	44		— 6	84		
5		— 2	45		— 7	85		
6		— 3	46		— 8	86		
7		— 4	47	2CL	— 1	87		
8	上C	— 1	48		— 2	88		
9		— 2	49		— 3	89		
10		— 3	50		— 4	90		
11		— 4	51		— 5	91		
12		— 5	52		— 6	92		
13		— 6	53	BL●	— 1	93		
14	下C	— 1	54		— 2	94		
15		— 2	55		— 3	95		
16		— 3	56	1S	— 1	96		
17		— 4	57		— 2	97		
18		— 5	58		— 3	98		
19		— 6	59		— 4	99		
20	後C	— 1	60		— 5	100		
21		— 2	61		— 6	101	客席1●	— 1列目
22		— 3	62		— 7	102	客席2●	— 2・3
23		— 4	63		— 8	103	客席3●	— 4・5
24	LH	— 1	64	2S	— 1	104	客席4●	— 6・7
25		— 2	65		— 2			
26		— 3	66		— 3			
27	FR上	— 1	67		— 4			
28		— 2	68		— 5			
29		— 3	69		— 6			
30		— 4	70		— 7			
31		— 5	71		— 8			
32		— 6	72	UH	— 上1			
33	FR下	— 1	73		— 下1			
34		— 2	74		— 上2			
35		— 3	75		— 下2			
36		— 4	76		— 上3			
37		— 5	77		— 下3			
38		— 6	78	予備				
39	1CL	— 1	79	予備				
40		— 2	80	予備				