

横浜市市民文化会館 関内ホール
展示コーナー設置 許可申請書 兼 許可書

指定管理者

申請日

年

月

日

かんないアート&メディアパートナーズ あて

関内ホール利用にあたり、次の通り展示コーナー設置許可申請します。

行為 責任者	団体名	
	住所	
	代表者名	申請者名
	電話	()
催事名		
行為日時	年 月 日 ()	: から
	年 月 日 ()	: まで
使用場所	大ホールロビー・1階 ・2階 ・3階 ・4階 / 小ホールロビー / その他 ()	
設置内容		
設置理由		
遵守事項	・ 行為日時の7日前までに本申請書をご提出ください。期日までに提出がない場合許可できない場合がございます。	
	・ レイアウト図と、展示内容がわかる資料等を添付してください。	
	・ 違反行為などがあった場合は許可通知後であっても許可を取り消す場合がございます。	
	・ ホール壁、床等建物に損傷がないよう措置を講じてください。	
	・ 展示内容によって養生や転倒防止など、追加の措置を依頼する場合がございます。	
	・ 避難経路の確保をお願いいたします。非常動線の妨げとなる展示はお断りいたします。	
	・ 防火シャッター下、消火栓前など、防火設備の使用を妨げとなる場所への展示はお断りいたします。	
	・ 壁面への張り紙はお断りいたします。	
	・ 天井への破損等が懸念される高さ（基本2m程度まで）の展示はお断りいたします。	
	・ 火気など危険物の使用はお断りいたします。	

展示コーナー設置 許可書

年

月

日

上記申請の展示コーナー設置については

許可する

ことに決定いたしましたので、ここに通知いたします。


許可しない

かんないアート&メディアパートナーズ

印

関内ホール 展示レイアウト図 大ホール1階ロビー


「展示レイアウト参考図」を参考に展示設備を図示してください。

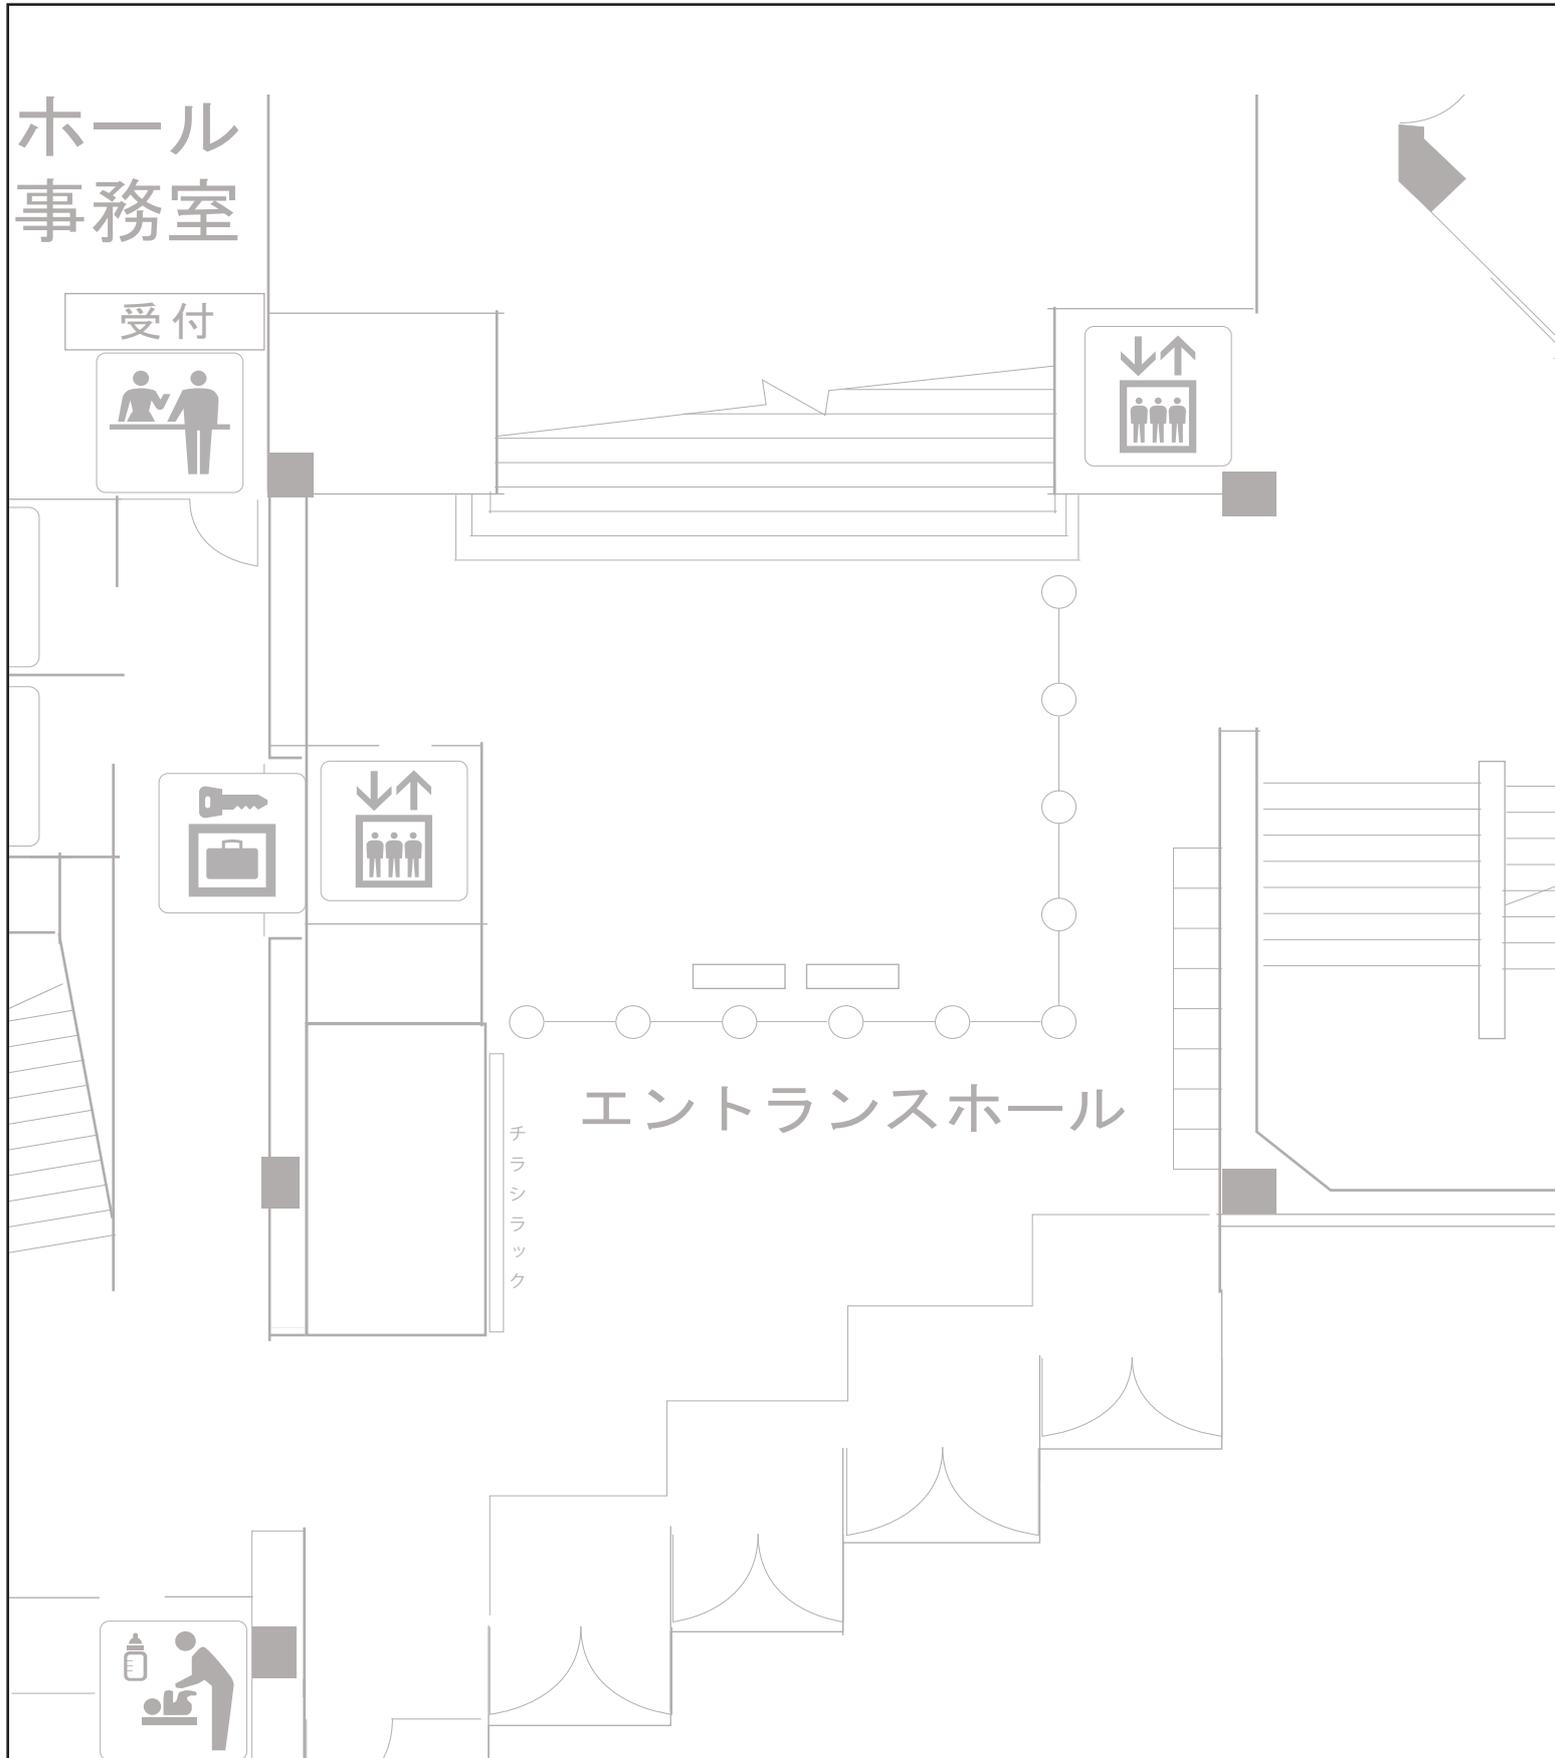

関内ホール 展示レイアウト参考図


大ホール1階ロビー

この参考図をもとに「展示レイアウト図」に展示設備を図示してください。
展示可能な領域は赤線枠内となります。

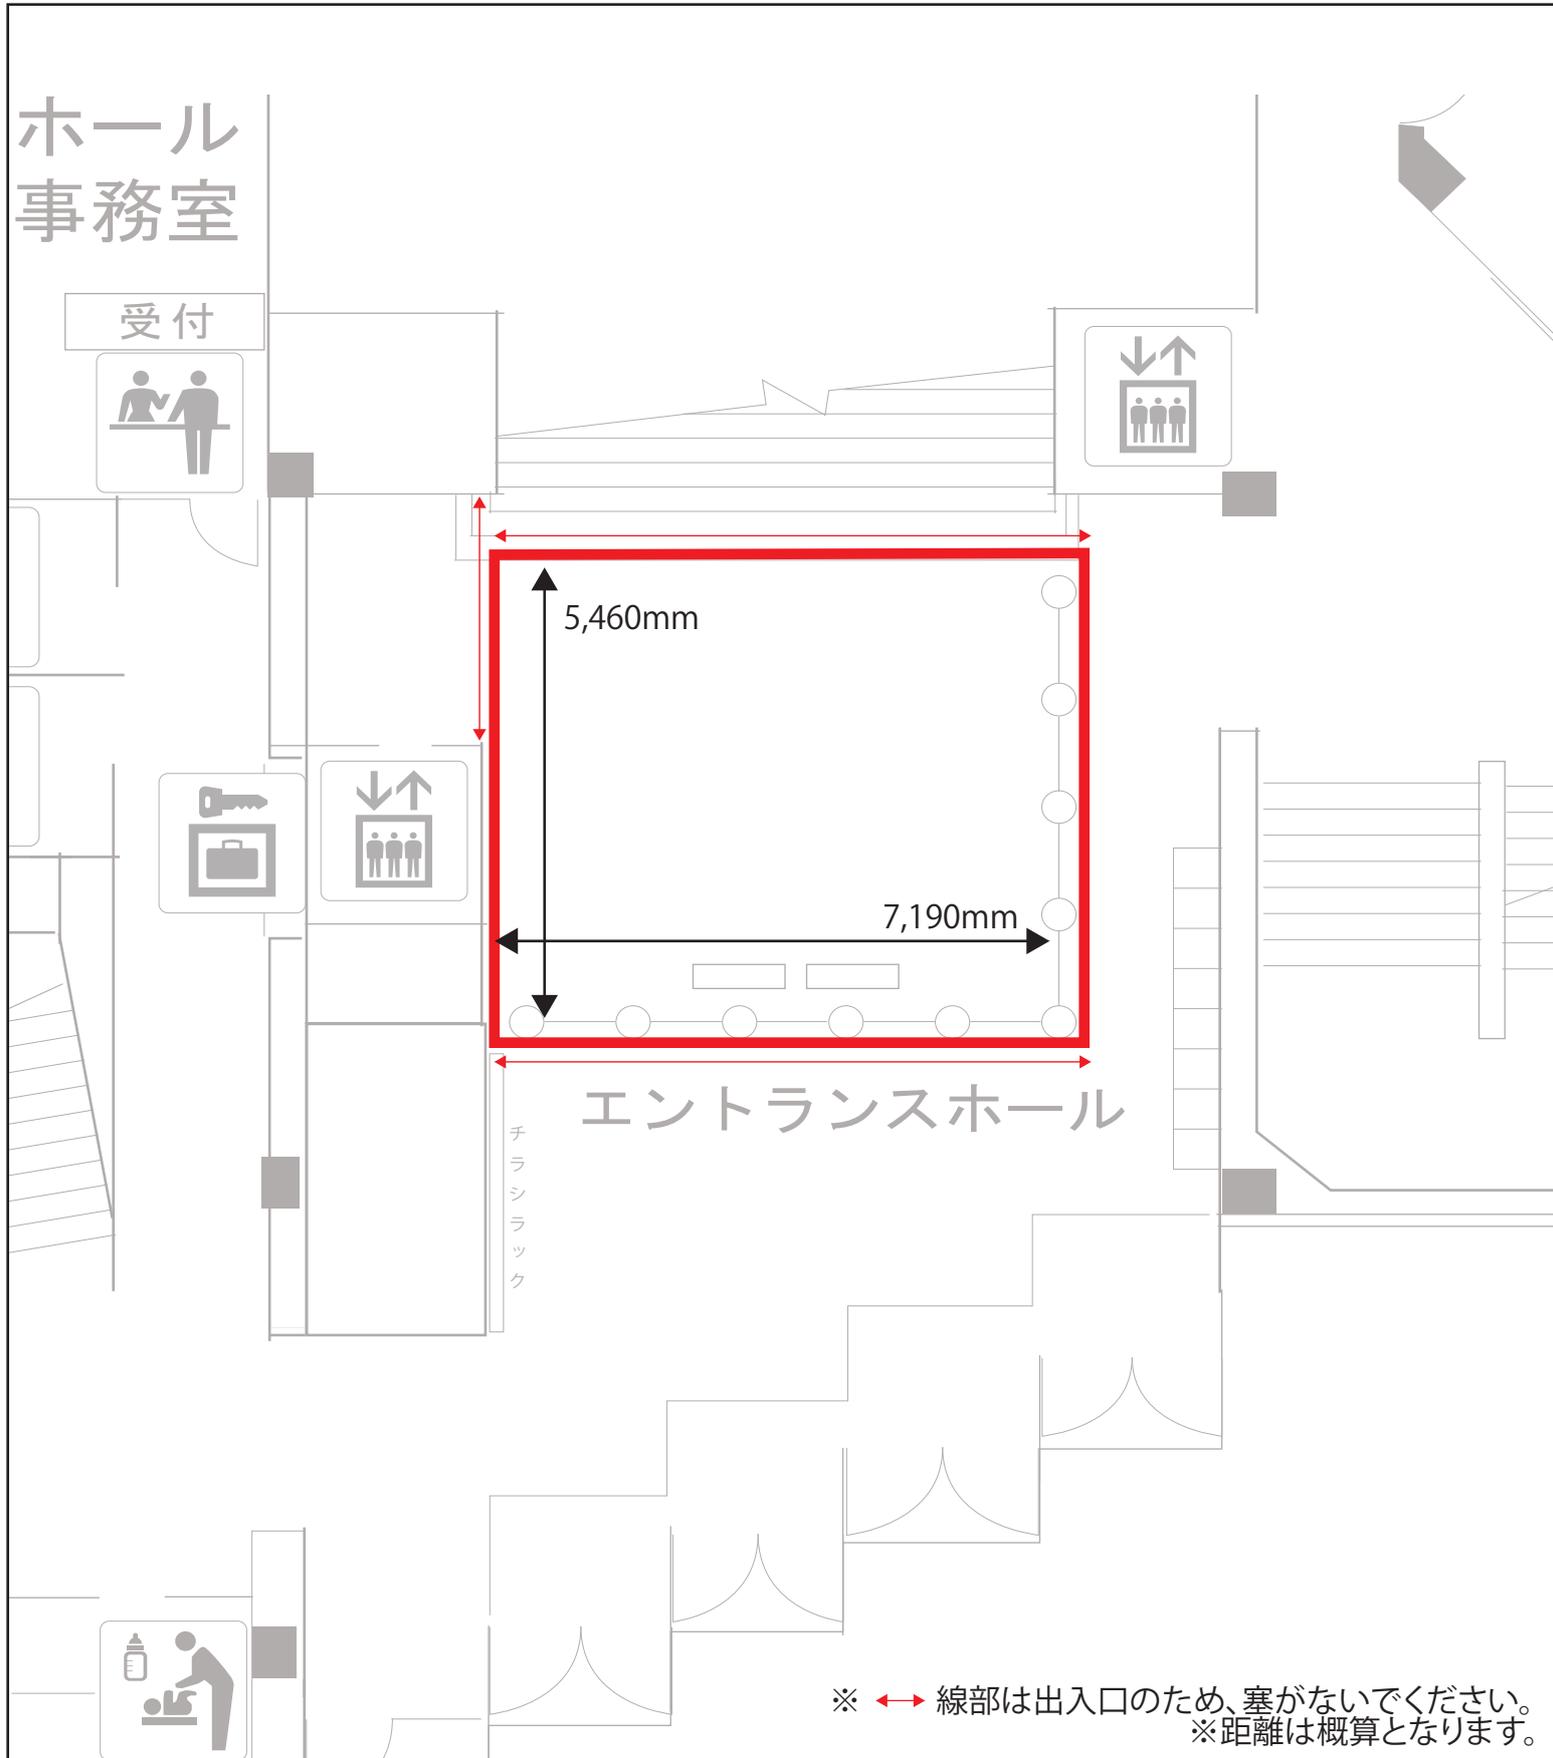


関内ホール 展示レイアウト図 大ホール 2階ロビー

「展示レイアウト参考図」を参考に展示設備を図示してください。

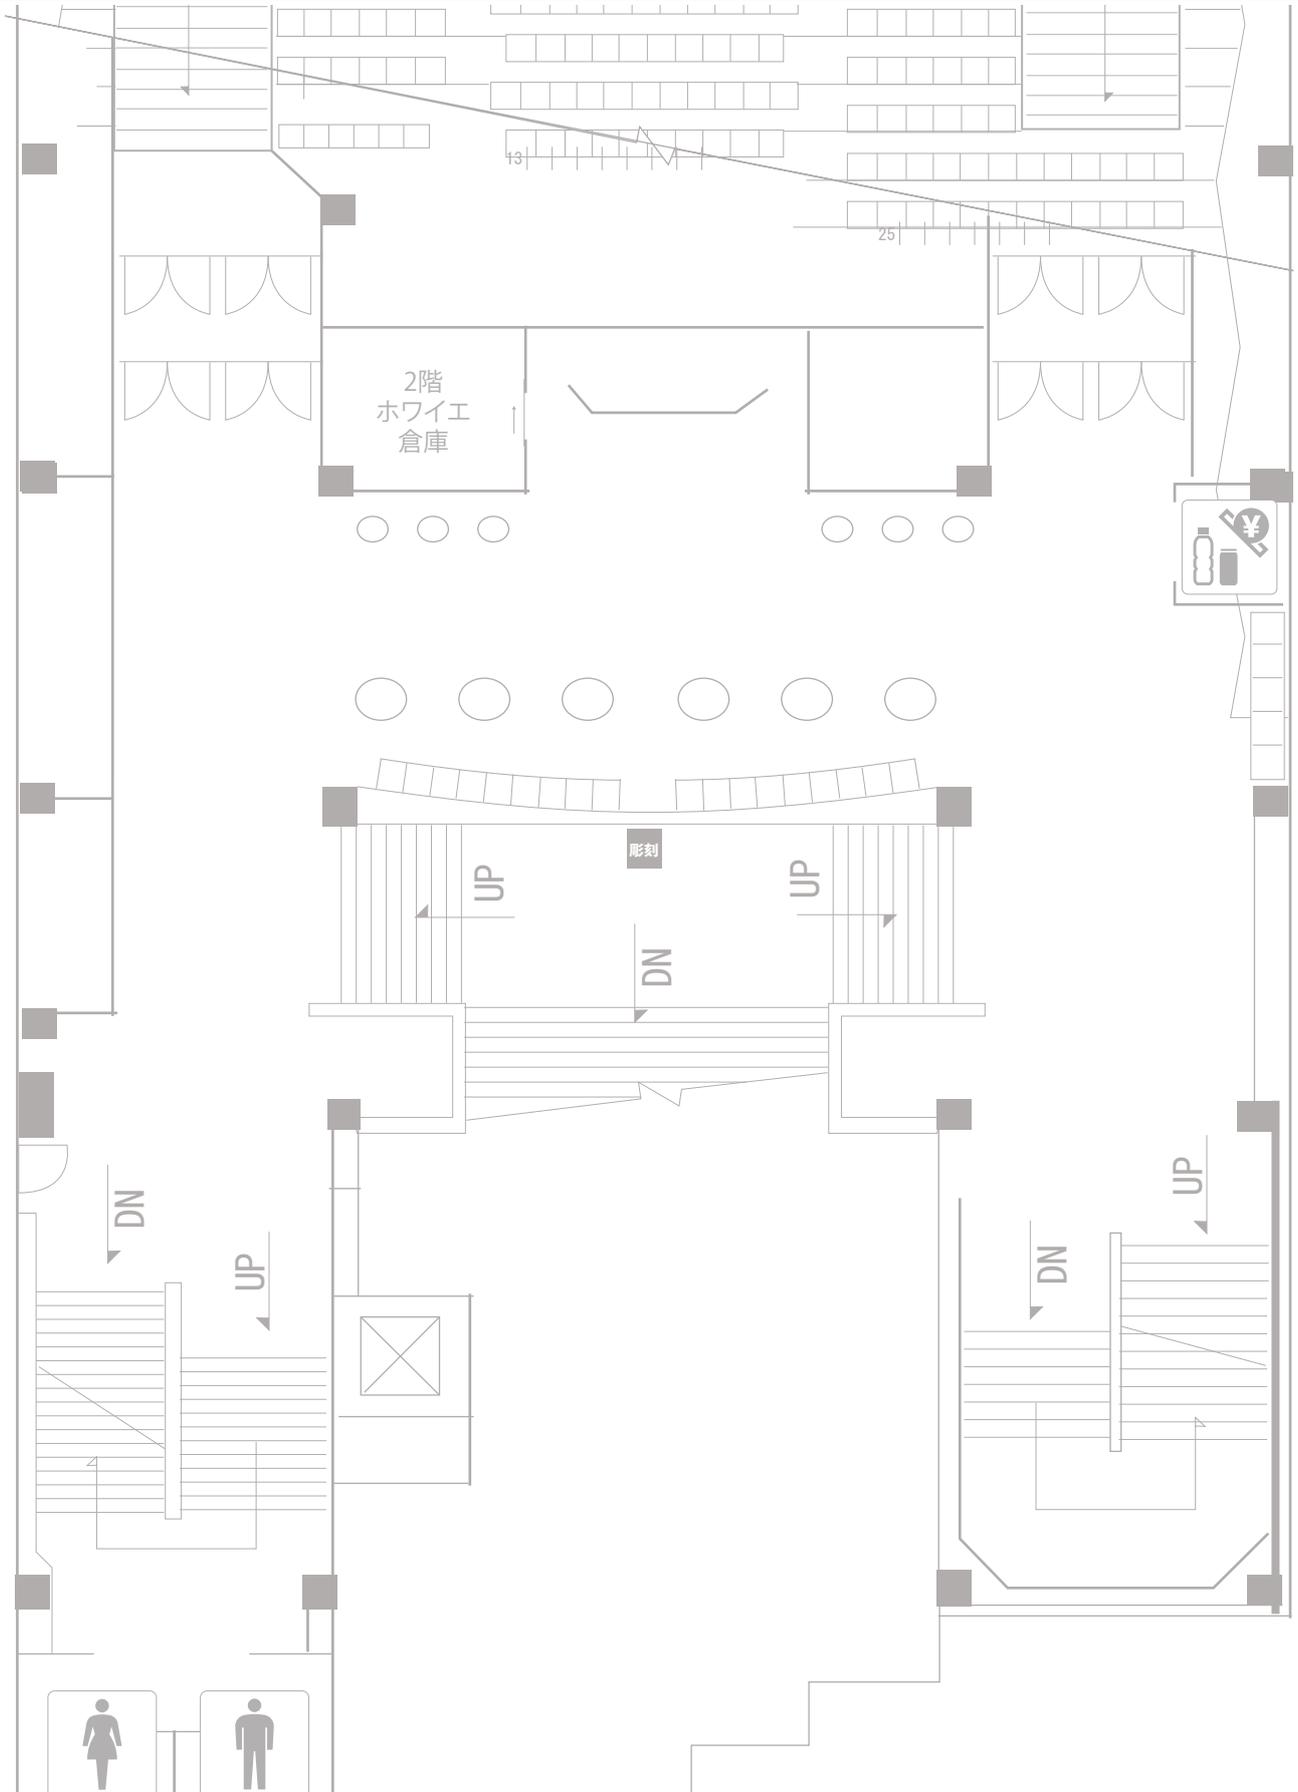


関内ホール 展示レイアウト参考図 大ホール2階ロビー

この参考図をもとに「展示レイアウト図」に展示設備を図示してください。
展示可能な領域は赤線枠内となります。

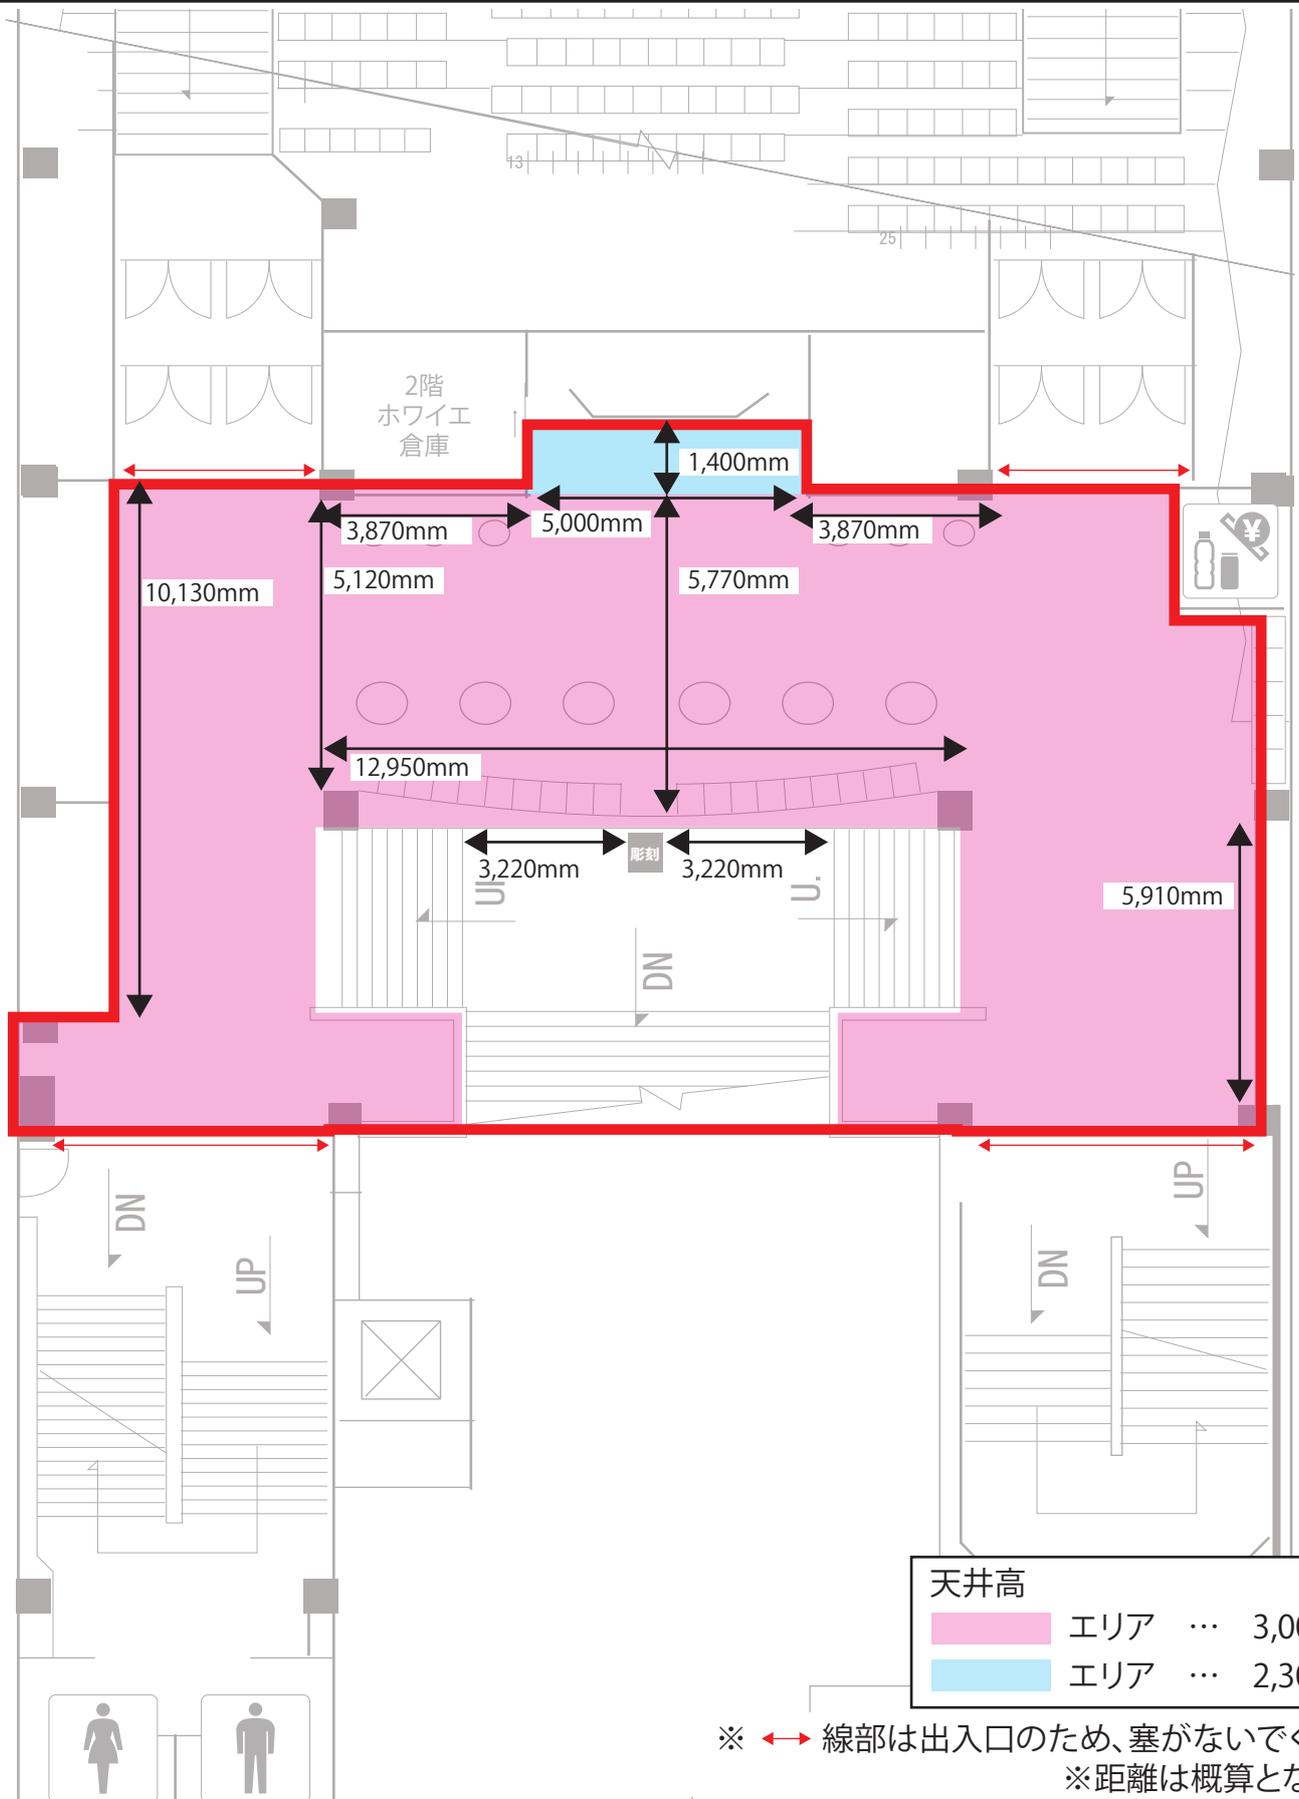


関内ホール 展示レイアウト図 大ホール3階ロビー

「展示レイアウト参考図」を参考に展示設備を図示してください。

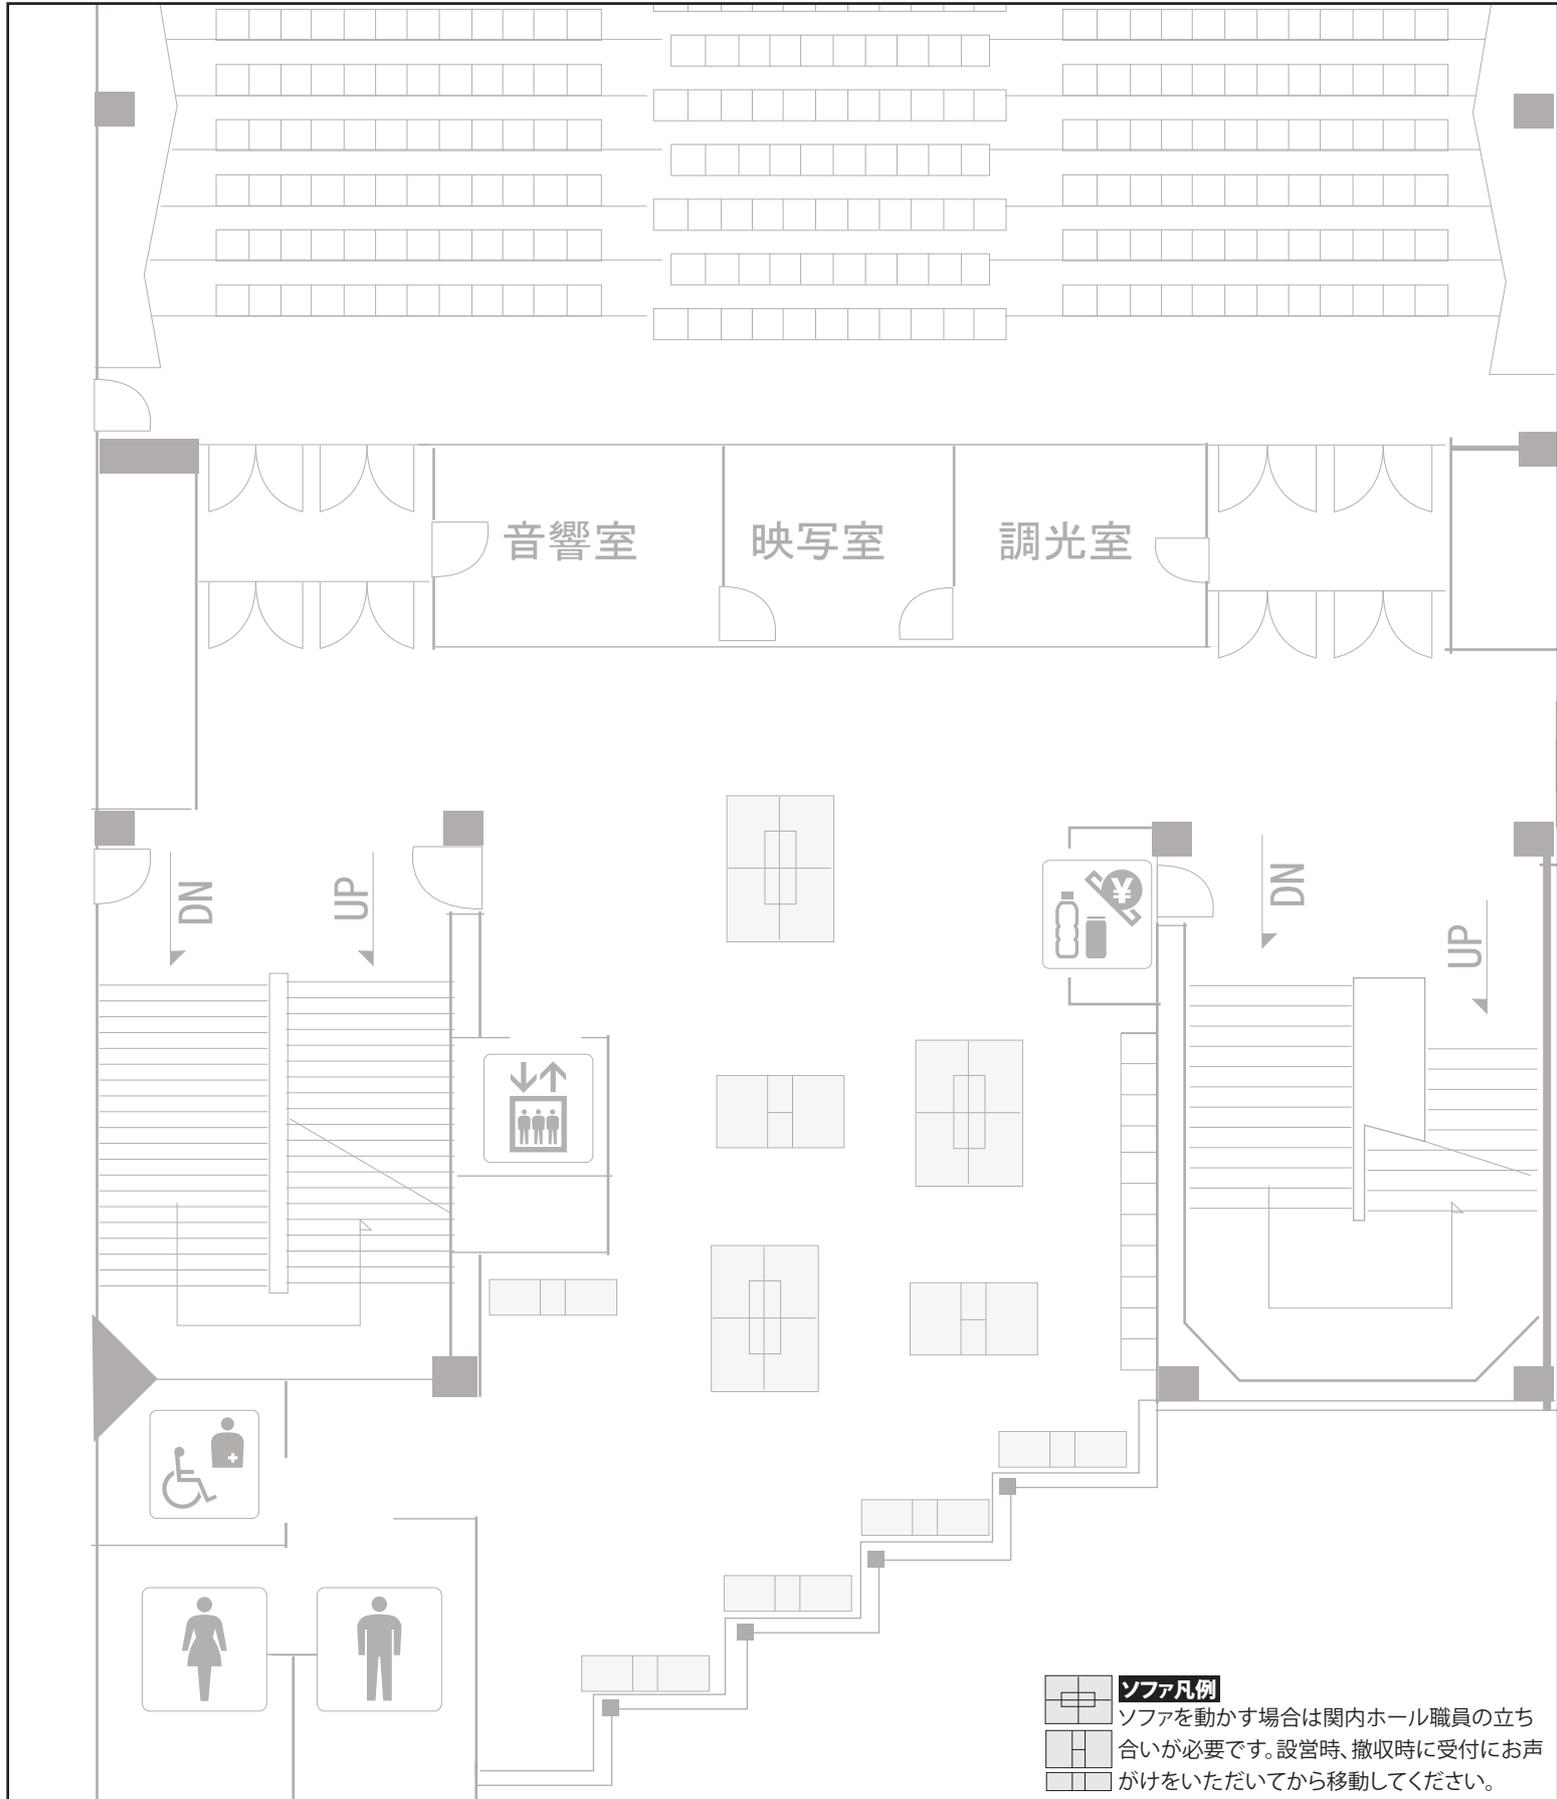


関内ホール 展示レイアウト参考図 大ホール3階ロビー

この参考図をもとに「展示レイアウト図」に展示設備を図示してください。
展示可能な領域は赤線枠内となります。

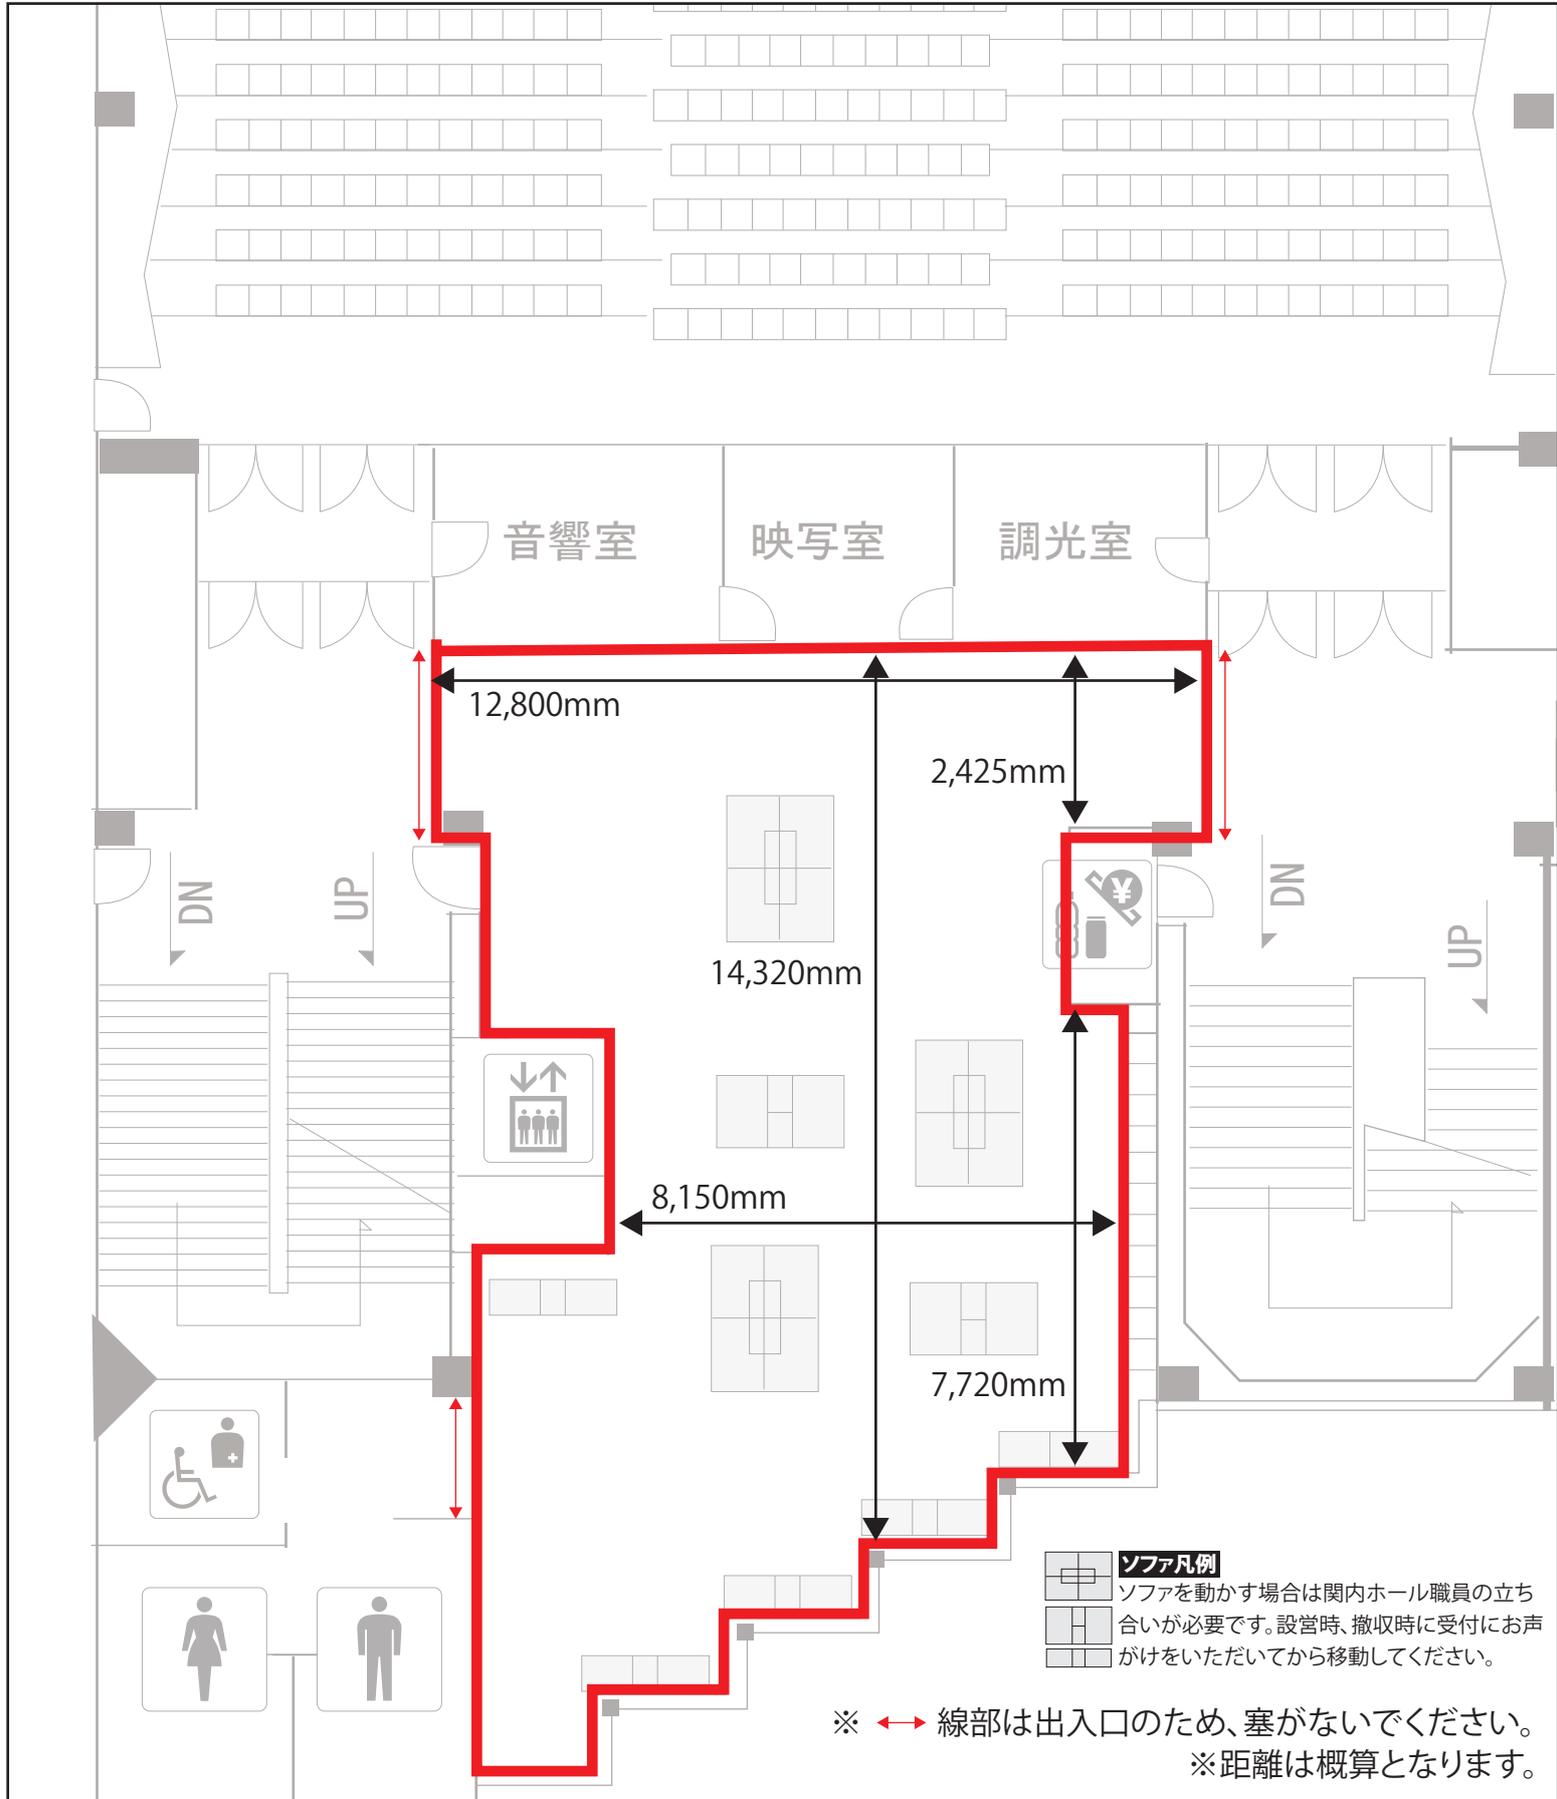


関内ホール 展示レイアウト図 大ホール 4階ロビー

「展示レイアウト参考図」を参考に展示設備を図示してください。

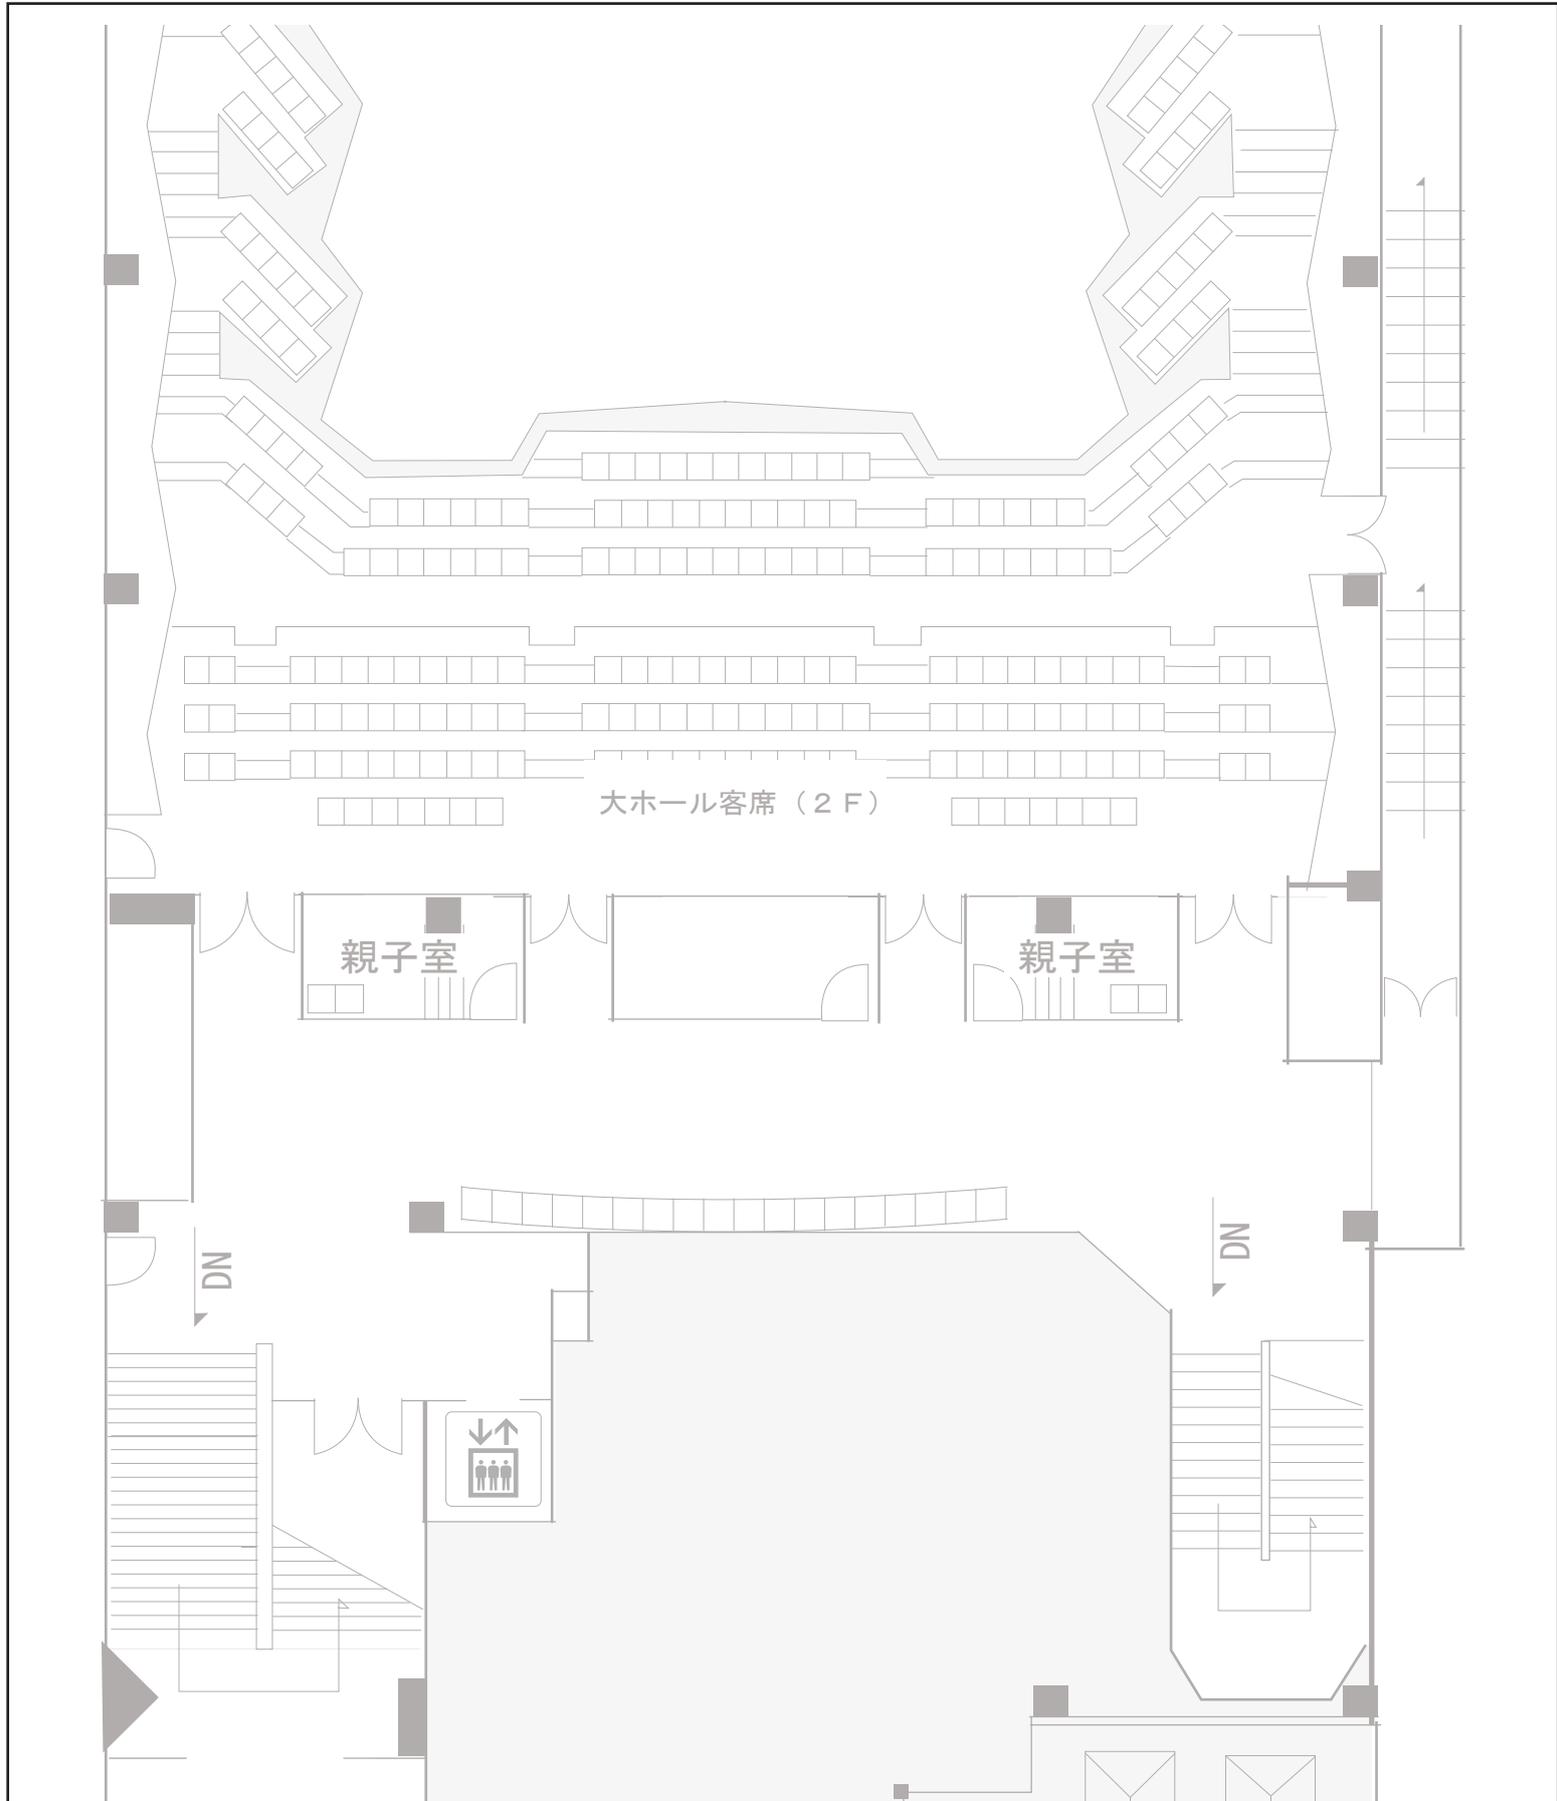


関内ホール 展示レイアウト参考図 大ホール4階ロビー

この参考図をもとに「展示レイアウト図」に展示設備を図示してください。
展示可能な領域は赤線枠内となります。

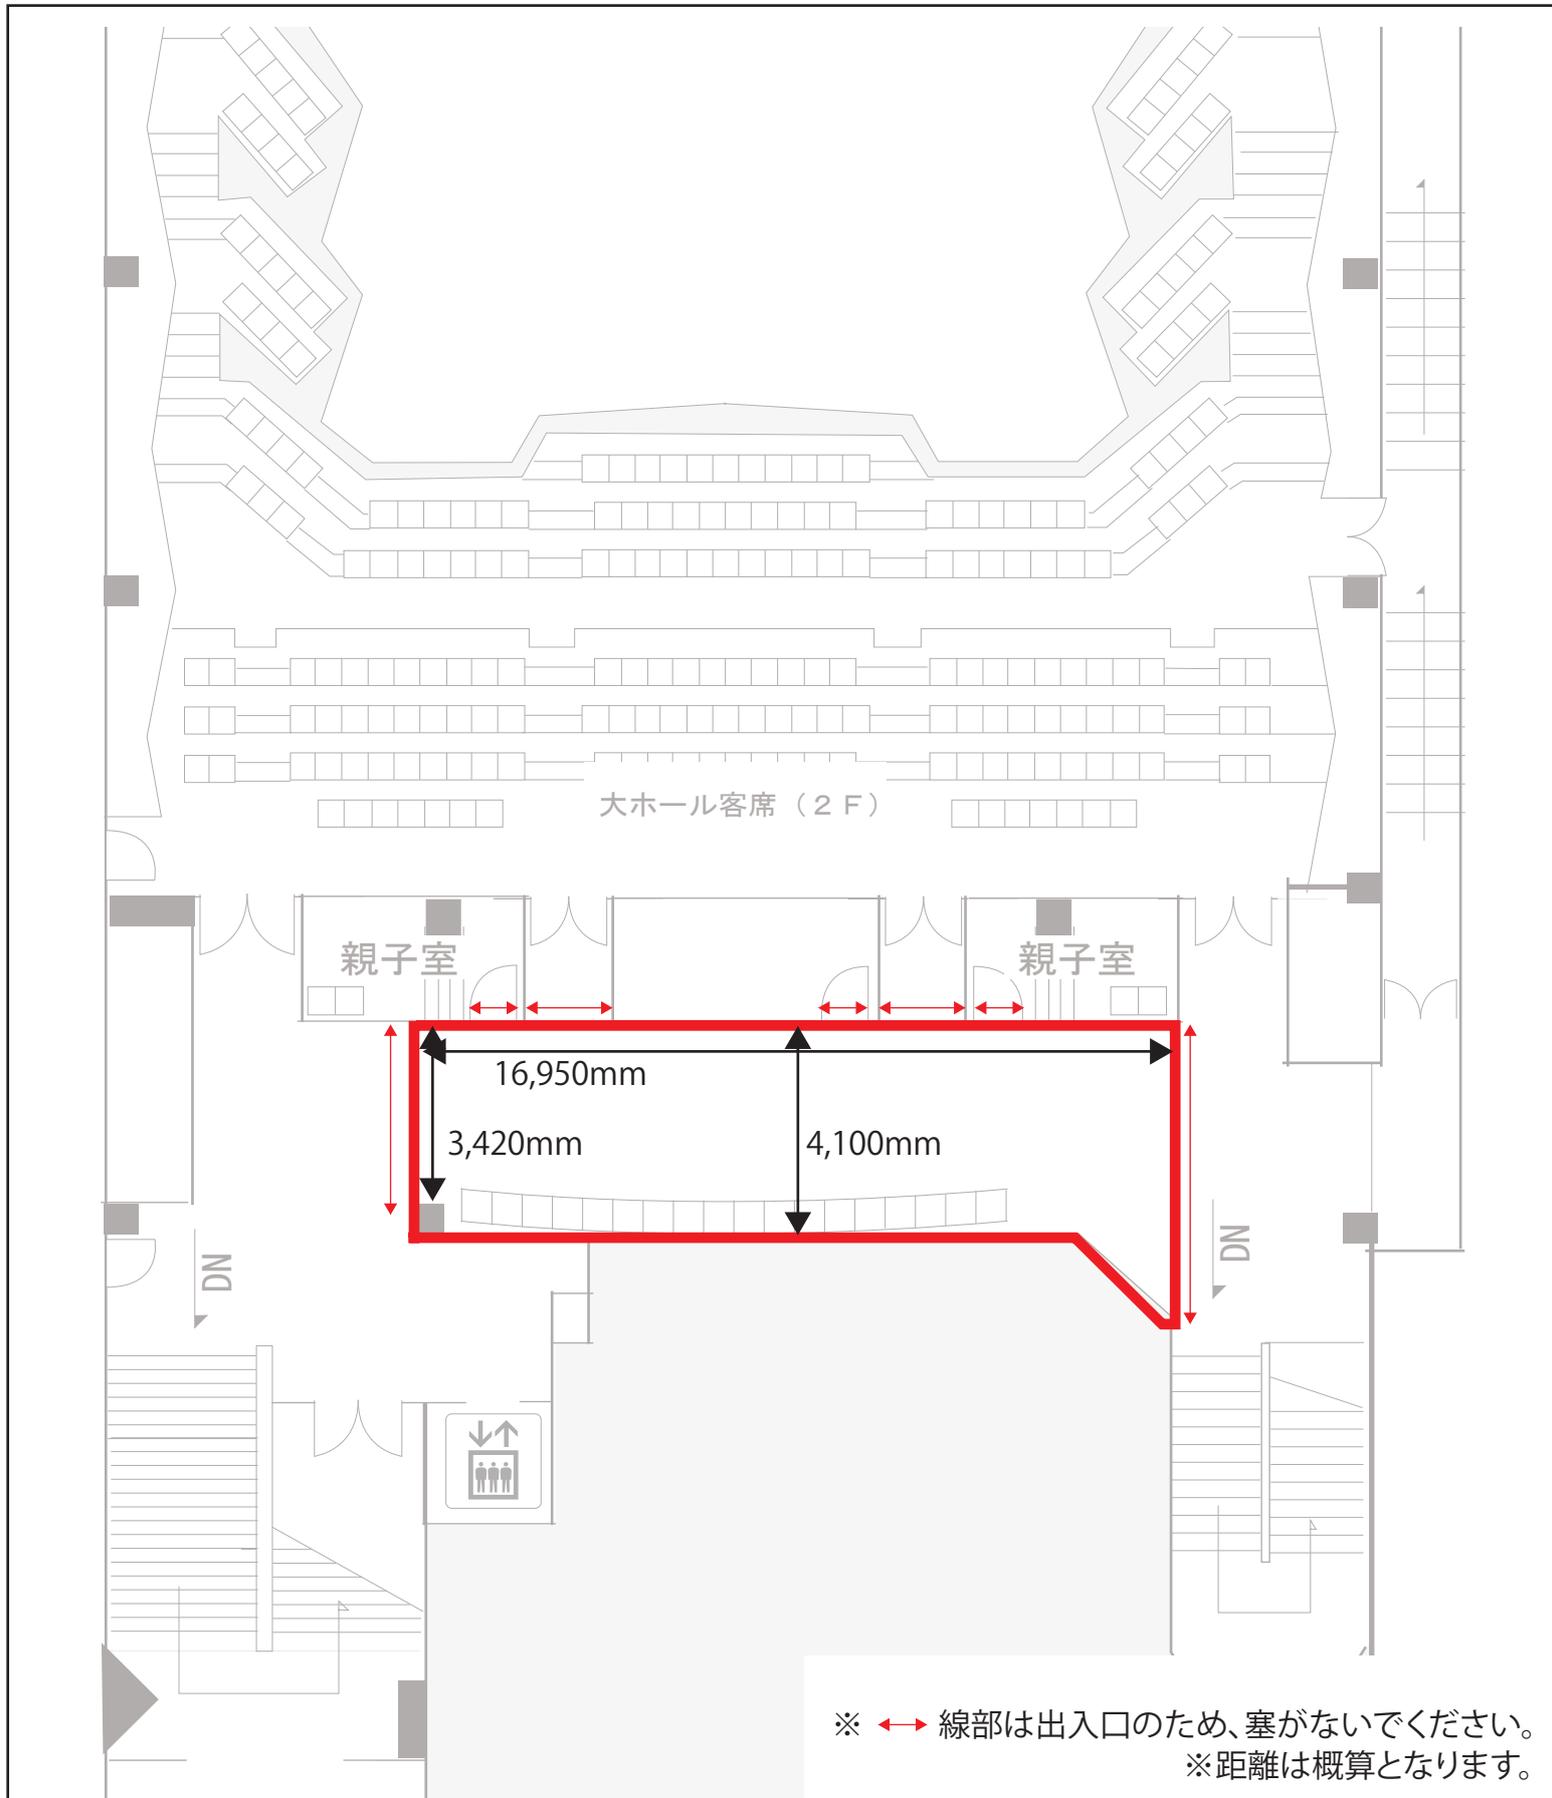

関内ホール 展示レイアウト図 小ホールロビー

「展示レイアウト参考図」を参考に展示設備を図示してください。

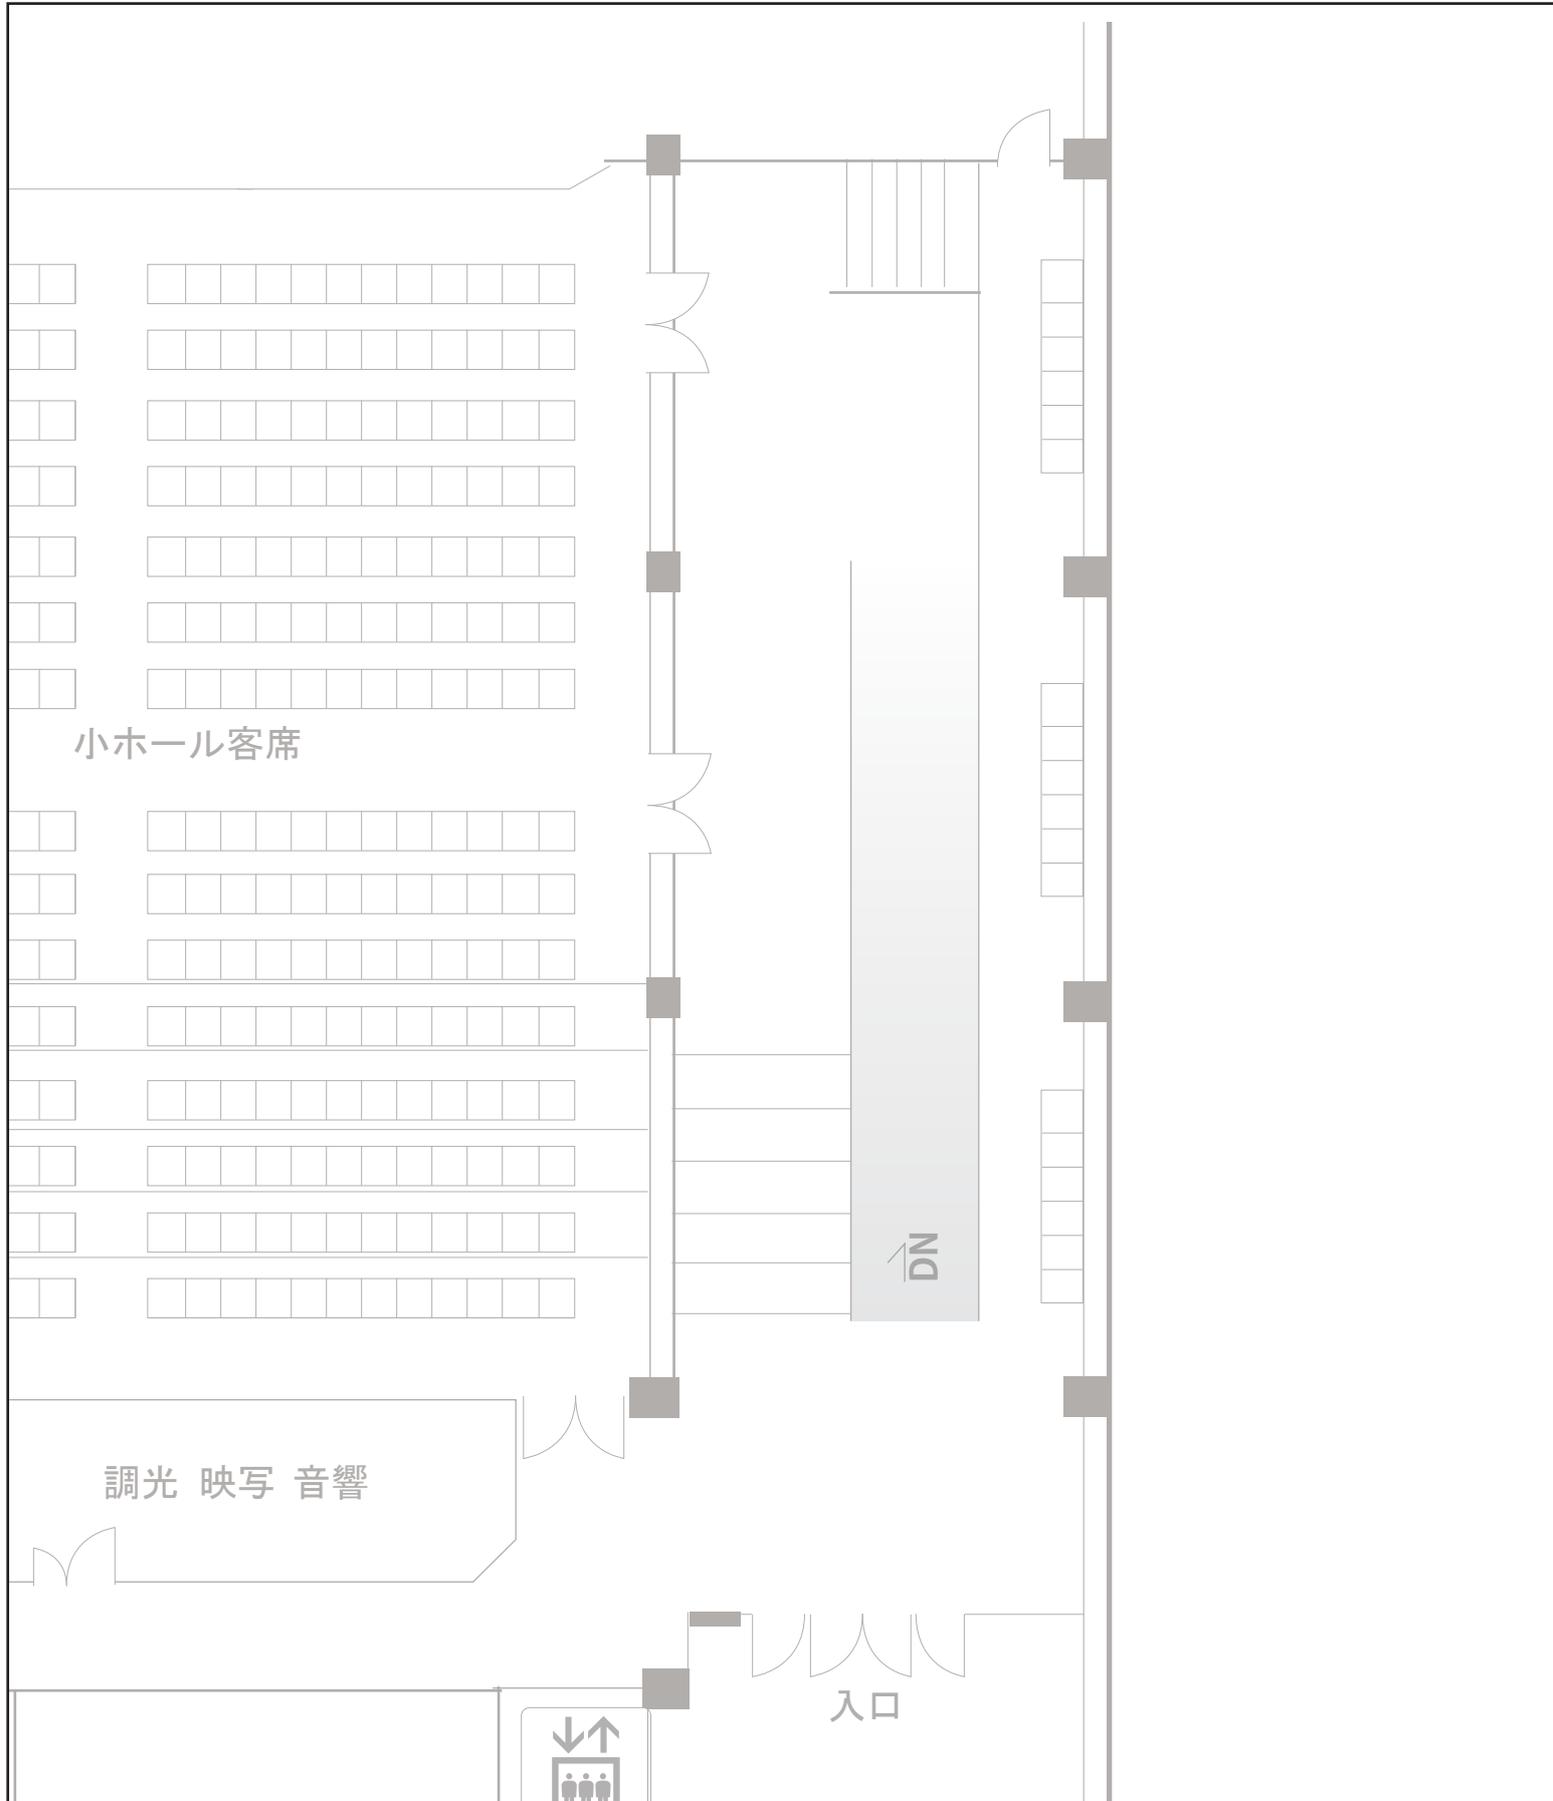

関内ホール 展示レイアウト参考図 小ホールロビー

この参考図をもとに「展示レイアウト図」に展示設備を図示してください。
展示可能な領域は赤線枠内となります。

