


# 横浜市市民文化会館・関内大ホール反響板

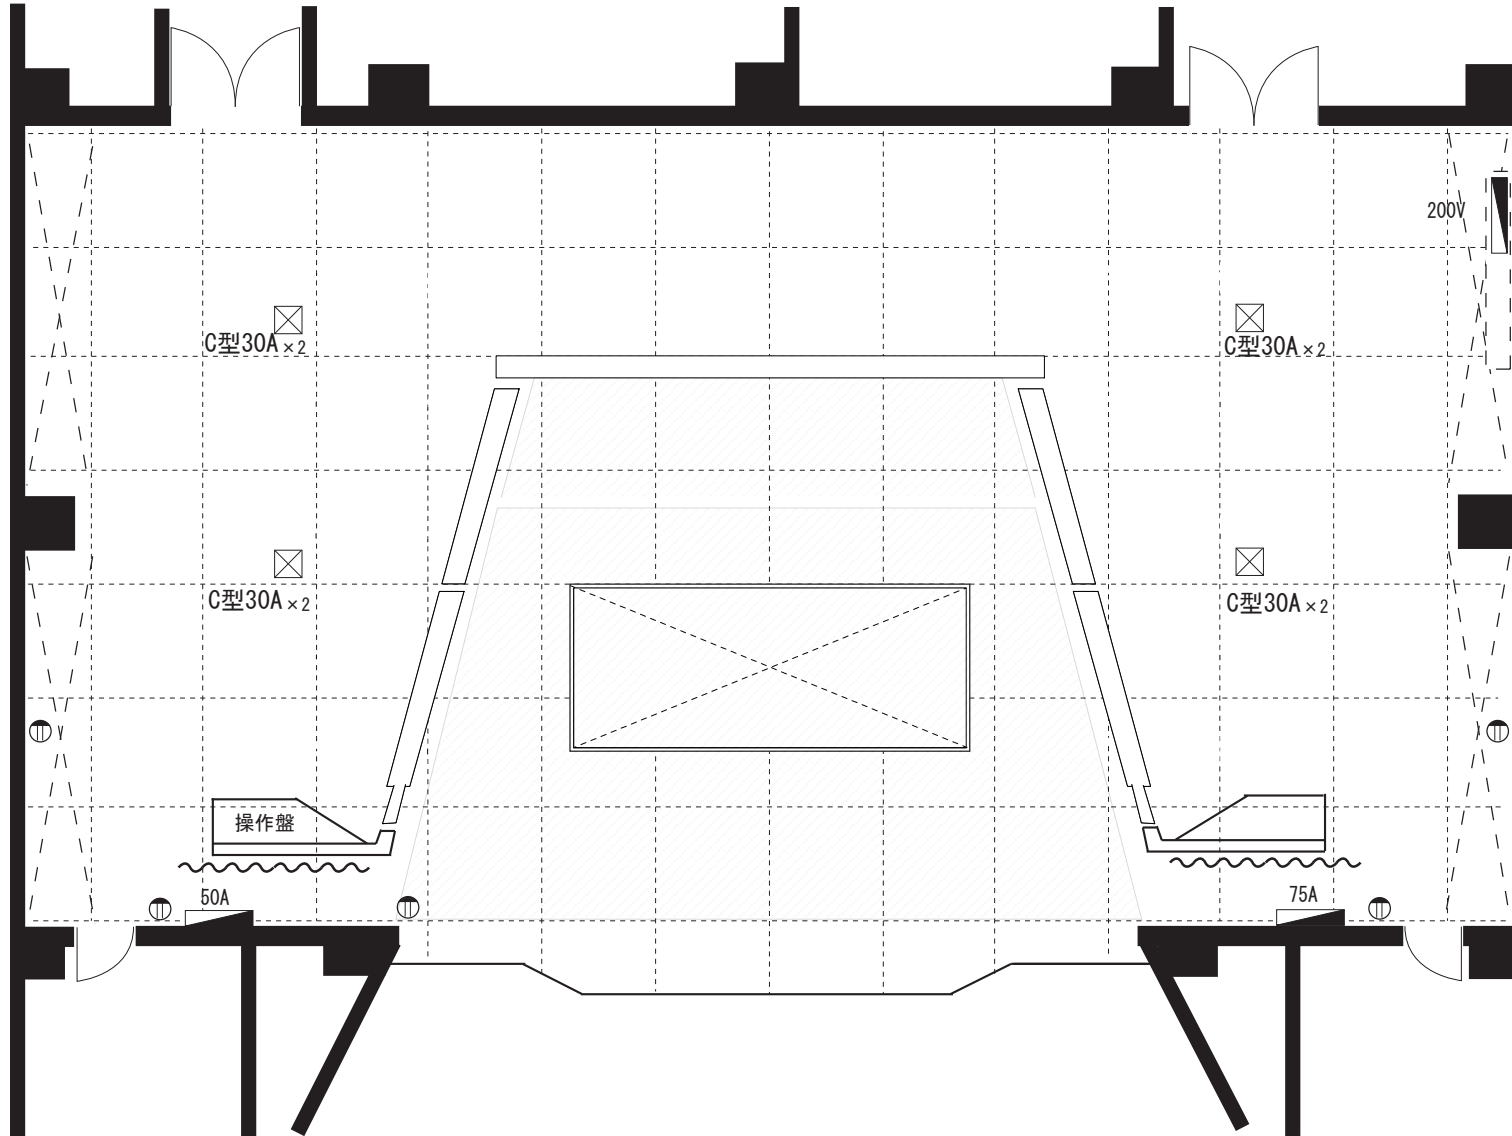

- ホリゾン
- バック幕
- 第9吊物 (松羽目)
- 第8吊物
- 第7吊物
- UH
- 第5字幕 第5袖幕
- 第4 SUS
- 第6吊物
- 正面反射板・第2天井反射板
- 第4字幕 第4袖幕
- 第5吊物
- 第3 SUS
- 第3 BL
- スクリーン
- 中割幕
- 第3字幕
- 第4吊物
- 第3吊物
- 第2 SUS
- 第2 BL
- 第2字幕 第3袖幕
- 第1天井反射板
- 第2吊物
- 第1字幕 第2袖幕
- プロセニウムブリッジ
- 第1吊物
- 第0吊物
- 暗転幕
- 第2緞帳
- 第1緞帳

1) プロセニウム間口	12m00cm
2) プロセニウム高さ	8m00cm
3) 舞台奥行	13m87cm
4) 舞台横幅	23m50cm
5) スノコの高さ	18m80cm
6) 迫り寸法	6m30cm × 2m70cm
7) 固定ホリゾン	H10m × W13m