大ホール音響回線図

1/100
A4版

催物名					
日程	年　月　日～　月　日	時間	：～：

関内ホール
YOKOHAMA KANNAI HALL
〒231-8455 横浜市中区住吉町4-42-1
TEL:045-662-1221 FAX:045-662-2050
URL=http://kannaihall.jp

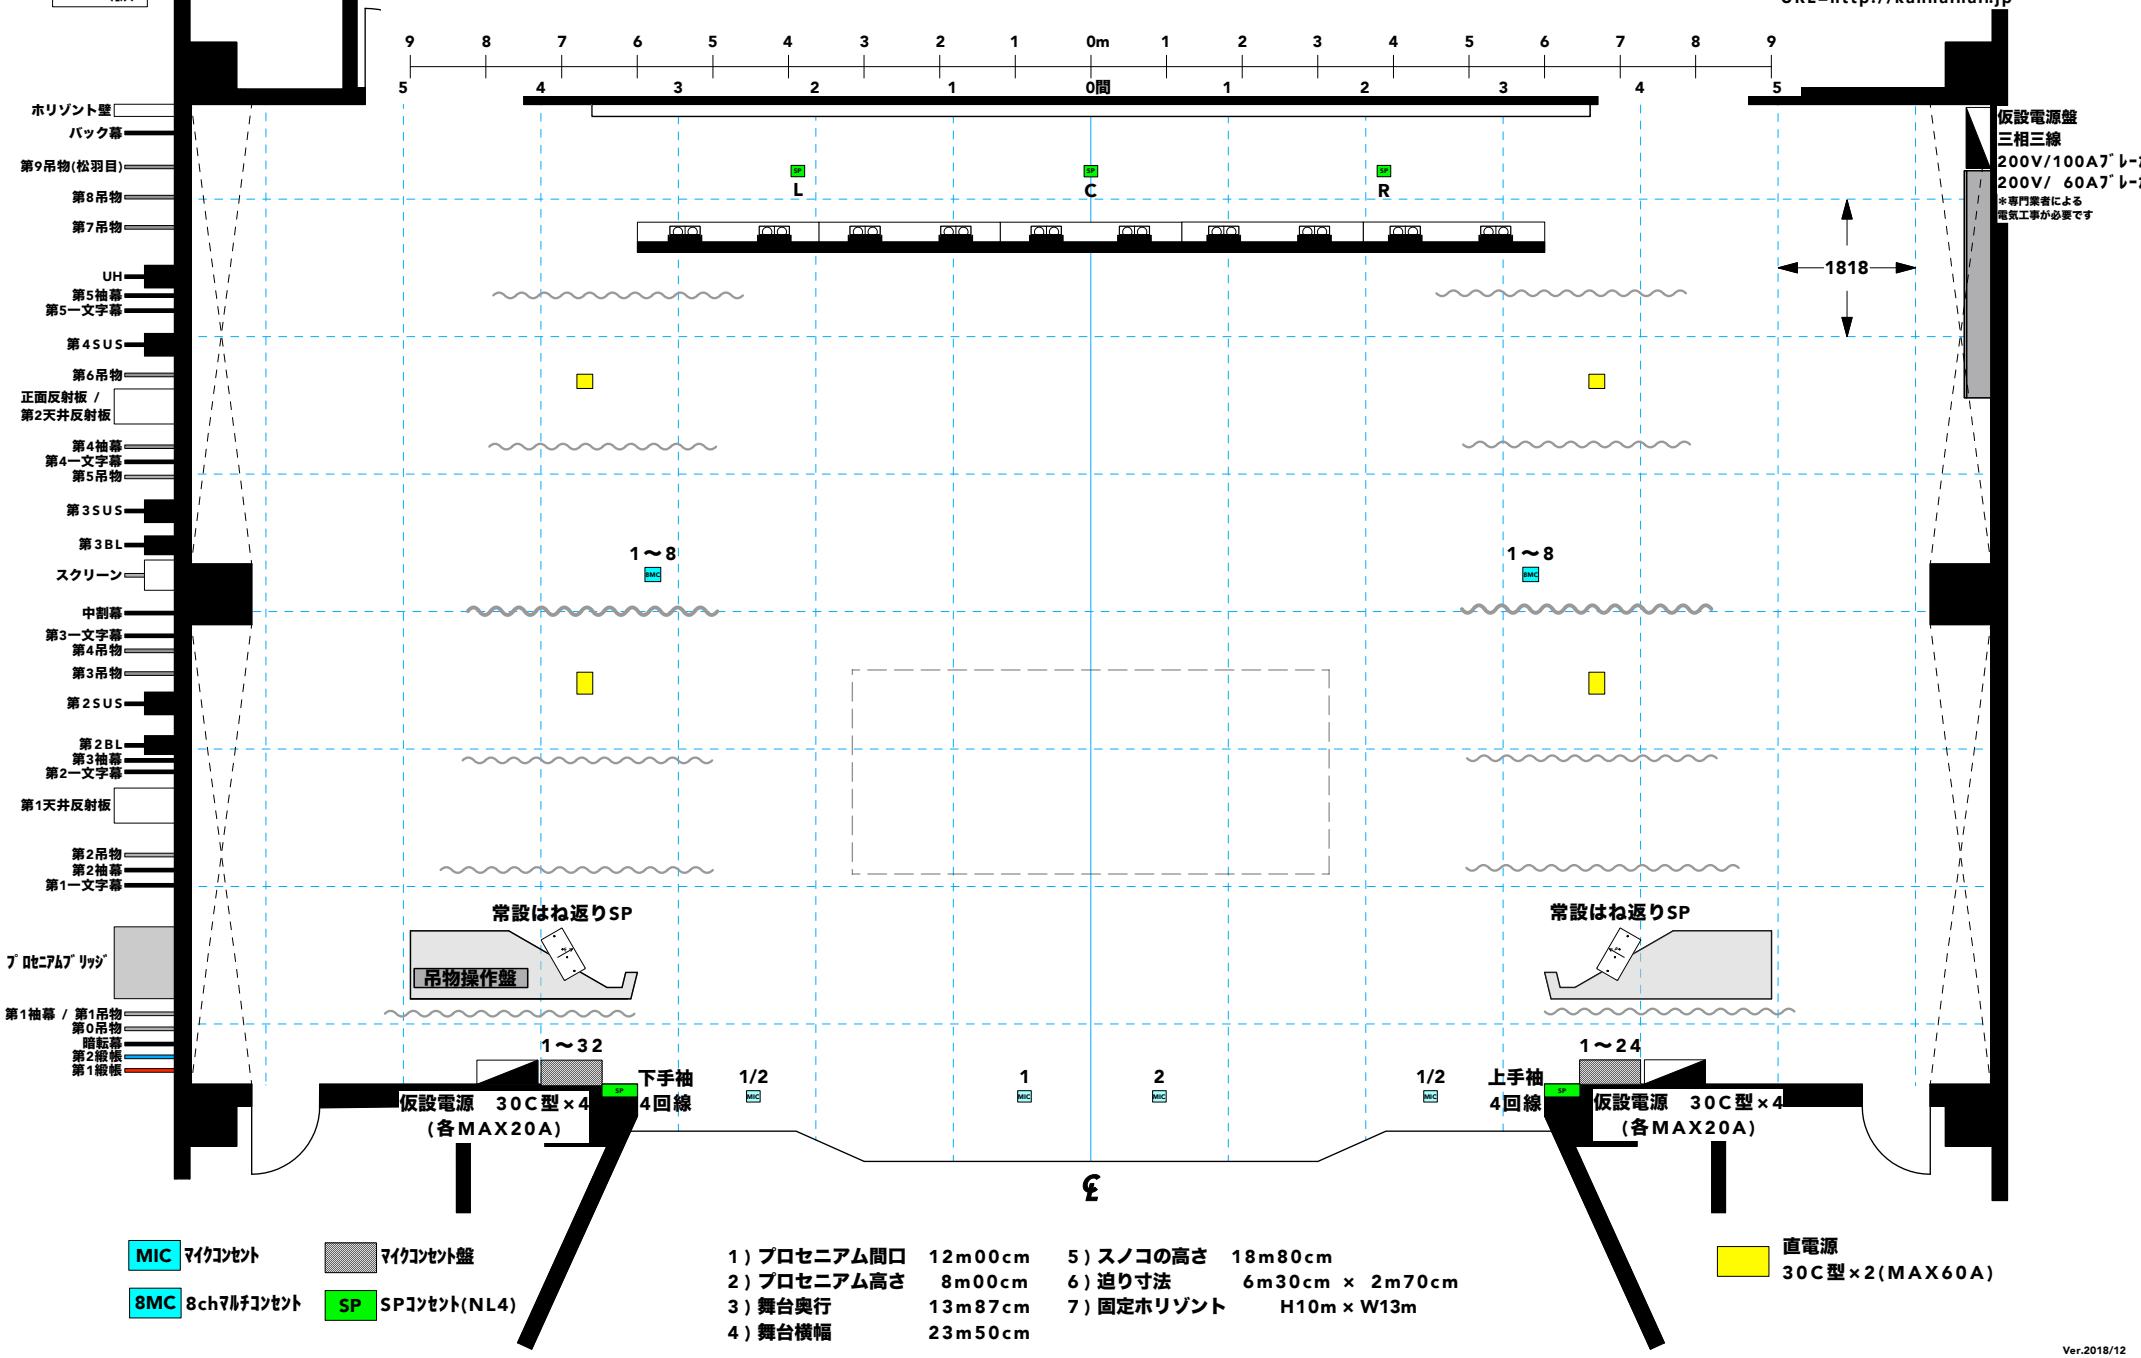

MIC マイクコンセント
8MC 8chマルチコンセント
マイクコンセント盤
SP SPコンセント(NL4)

1）プロセニアム間口　12m00cm
2）プロセニアム高さ　8m00cm
3）舞台奥行　13m87cm
4）舞台横幅　23m50cm
5）スノコの高さ　18m80cm
6）迫り寸法　6m30cm × 2m70cm
7）固定ホリゾント　H10m × W13m

直電源
30C型×2(MAX60A)

Ver.2018/12